
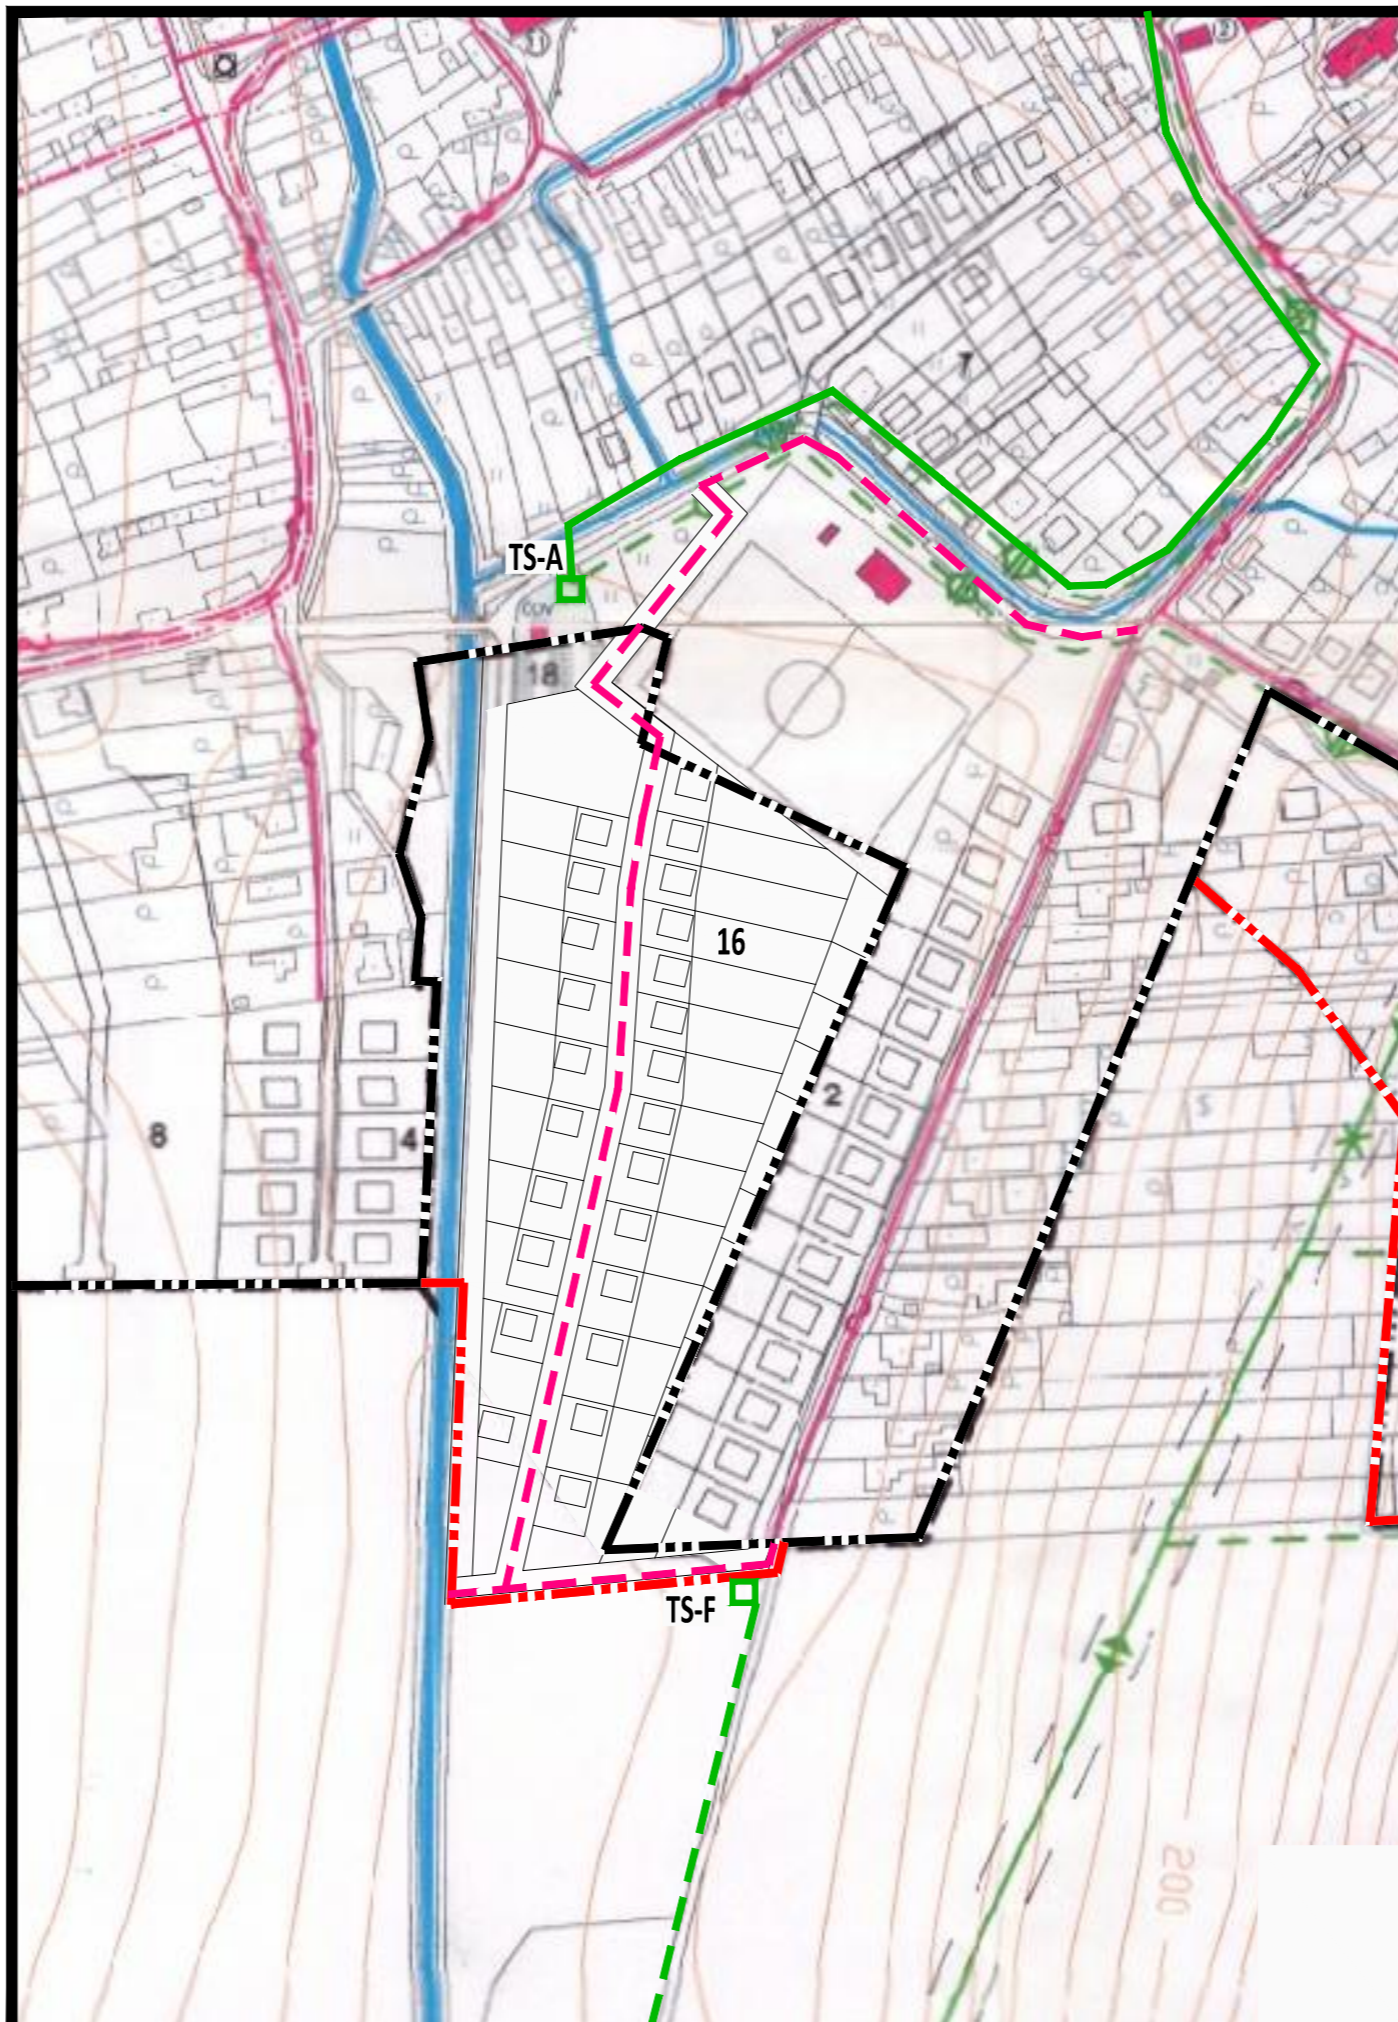


VYSVETLIVKY

	JESTV.22KV VZDUŠNÉ VEDENIE
	NAVRHOVANÉ.22KV VZDUŠNÉ VEDENIE
	NAVRHOVANÉ.22KV KABELOVÉ VEDENIE
	JESTV.22KV VZD. VEDENIE NA DEMONTÁŽ
	PRECHOD ZO VZD. DO KÁB. VEDENIA
	JESTVUJÚCA STOŽIAROVÁ TS
	NAVRHOVANÁ STOŽIAROVÁ TS
	NAVRHOVANÁ KIOSKOVÁ TS
	JESTV.MIESTNY TELEFONNÝ KÁBEL
	NAVRHOVANÝ TELEF. PRÍVOD
	JESTV.OBLASTNÝ OPTICKÝ TF. KÁBEL
	JESTV.DIAĽKOVÝ METALICKÝ TF. KÁBEL
	JESTVUJÚCA TELEF.ÚSTREDŇA
	JESTVUJÚCI VEREJNÝ TELEF.AUTOMAT
	JESTVUJÚCA ZOSIL.ST.MIEST.ROZHLASU
	VODNÉ TOKY A PLOCHY
	VÝROBNÉ AKTIVITY
	OBJEKTY OBČIANSKEJ VYBAVENOSTI

	stav		návrh	TELEKOMUNIKÁCIE
			TS-A,F	TRAFOSTANICA kiosková
				22kv ELEKTRICKÉ VEDENIE VZDUŠNÉ
				22kv ELEKTRICKÉ VEDENIE PODZEMNÉ

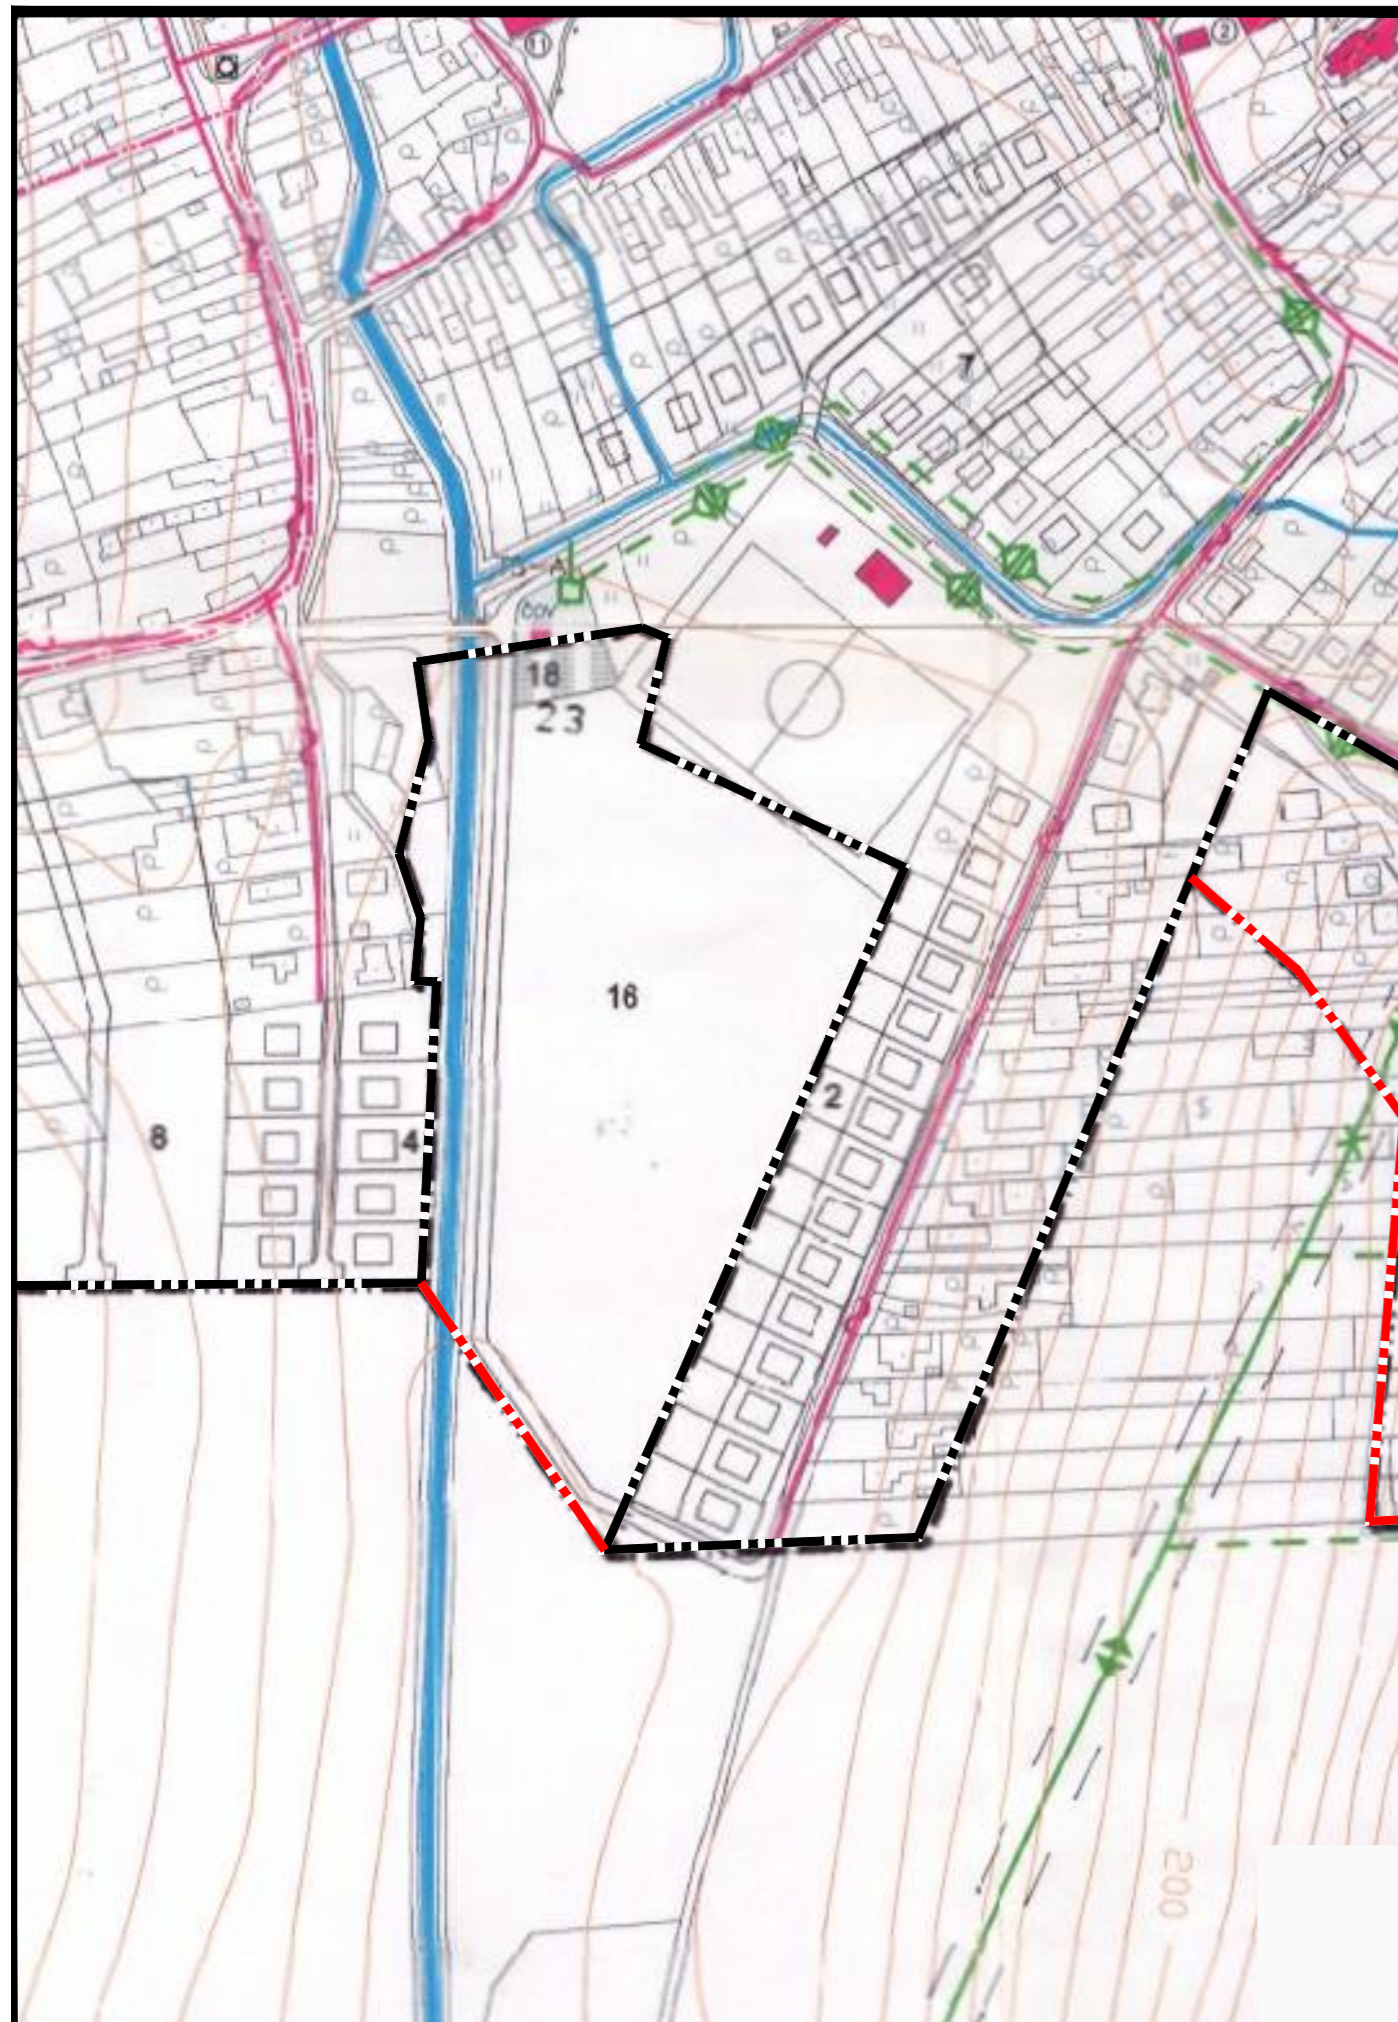

obec Pohranice, okres Nitra, Nitriansky kraj

ÚZEMNÝ PLÁN - ZMENY A DOPLNKY č. 2/2014 - NÁVRH

VÝKRES RIEŠENIA
 VEREJNÉHO TECHNICKÉHO VYBAVENIA
 NÁVRH KONCEPCIE RIEŠENIA
 ELEKTRICKÝCH ZARIADENÍ A TELEKOMUNIKÁCIÍ


6

OBSTARÁVATEĽ:
 ZHOTOVITEĽ:
 ODBORNE SPÔSOBILÁ OSOBA NA OBSTARANIE ÚPD:

obec Pohranice, Bc. Ladislav Hajdu (starosta obce), 951 02 Pohranice, 0905 / 510 419, st.pohranice@mail.t-com.sk
 Ing. arch. Janka Privalincová, Azalková 11, 949 01 Nitra, 0905 116 554, jprivalincova@gmail.com
 Ing. arch. Gertrúda Čuboňová, registračné číslo 236



MIERKA 1: 2 880

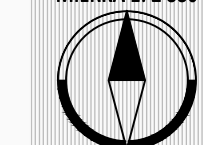

NOVEMBER 2014