






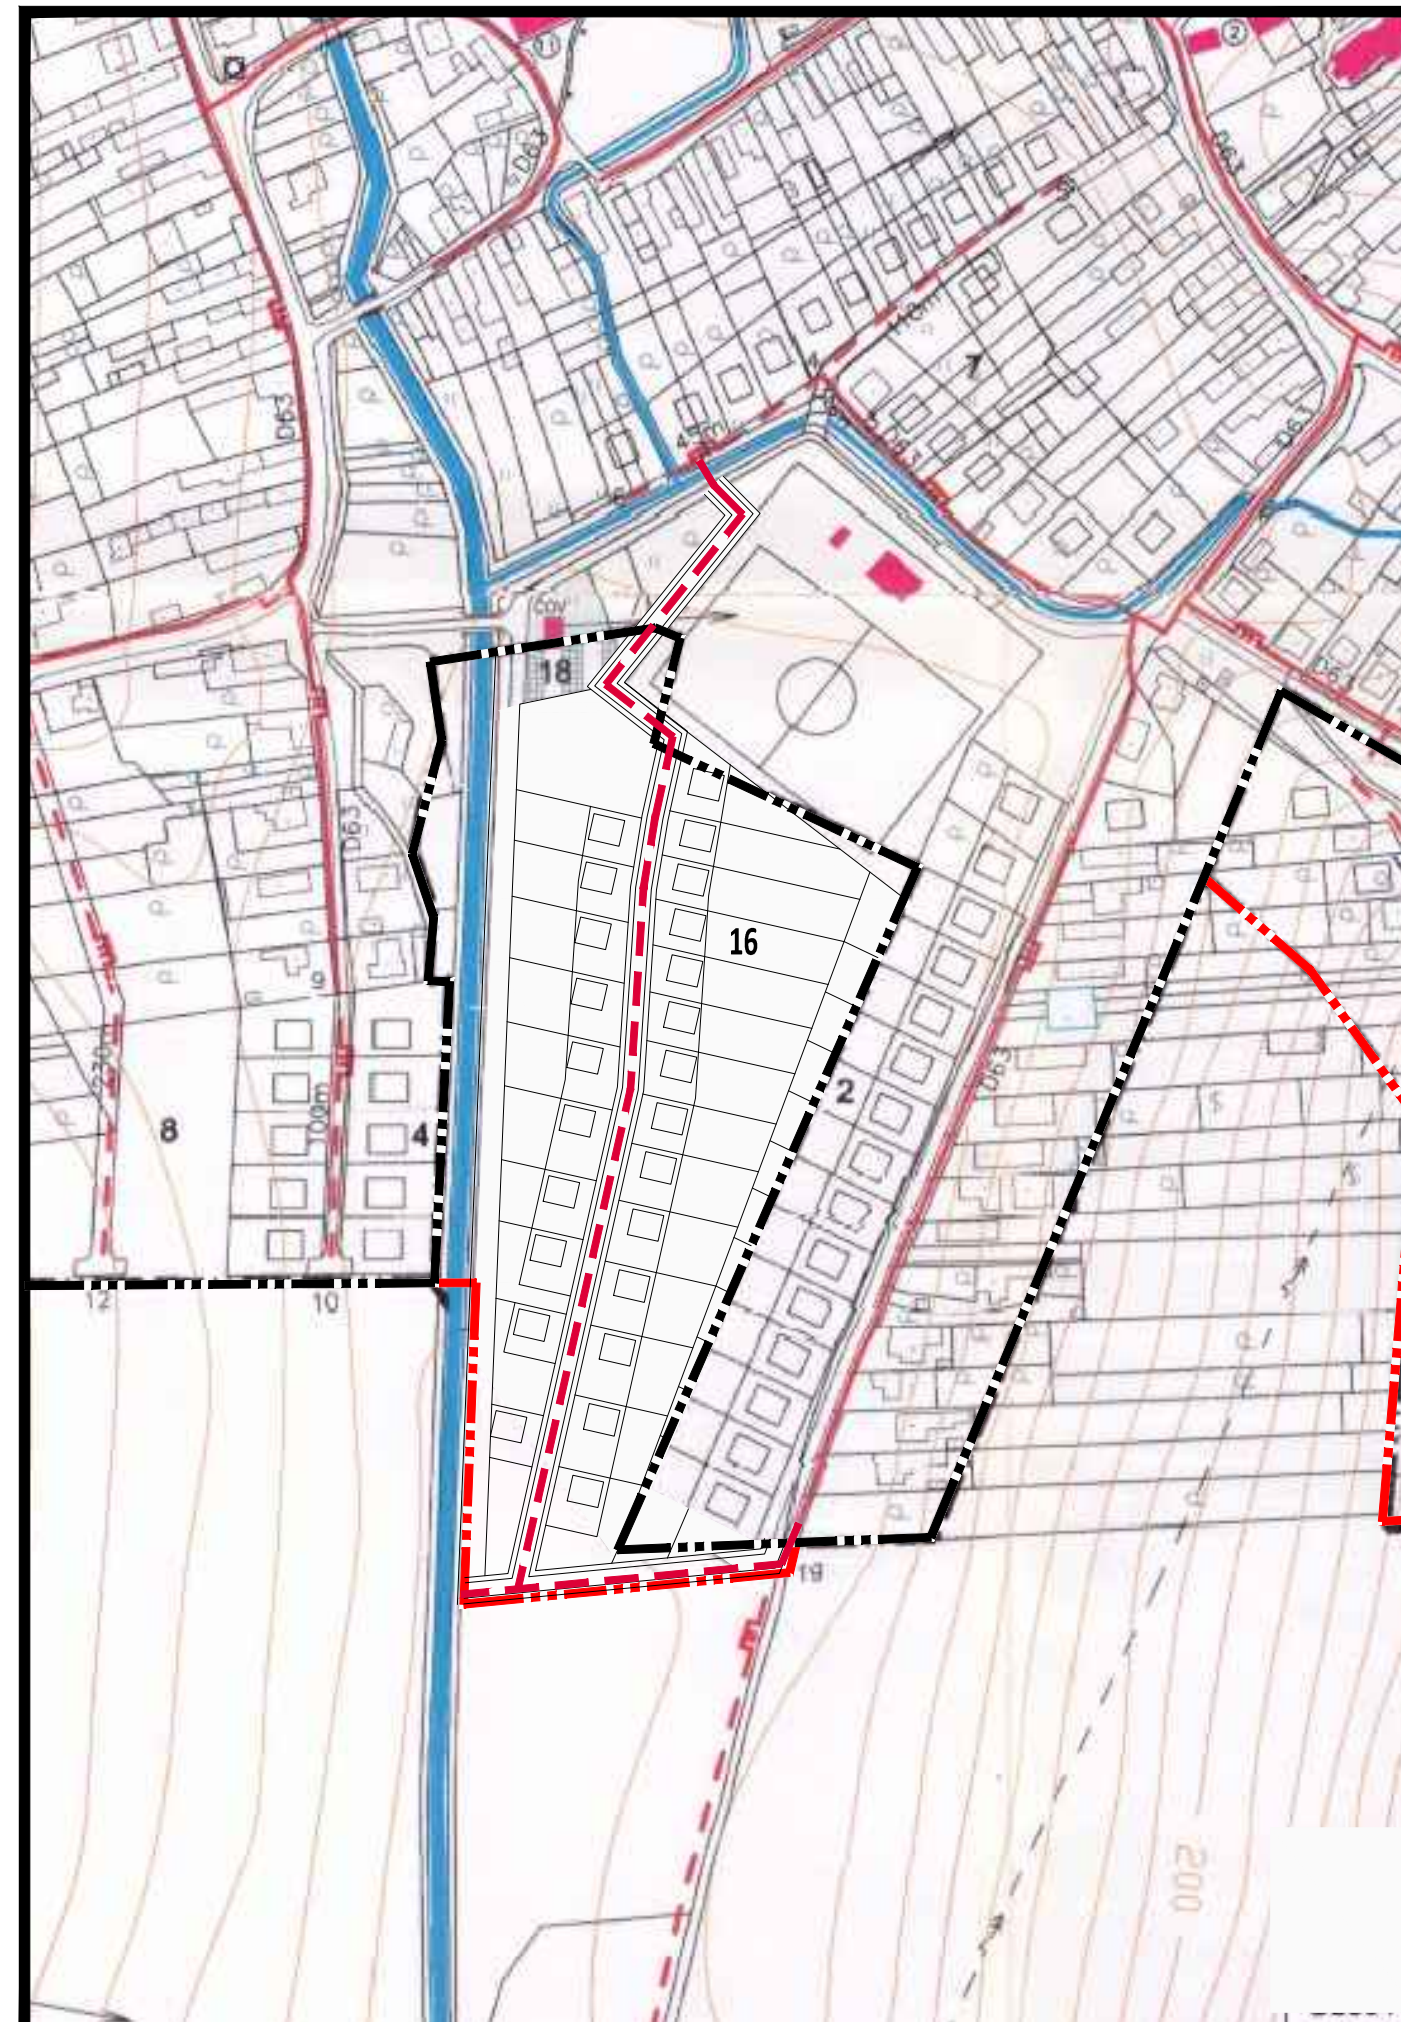
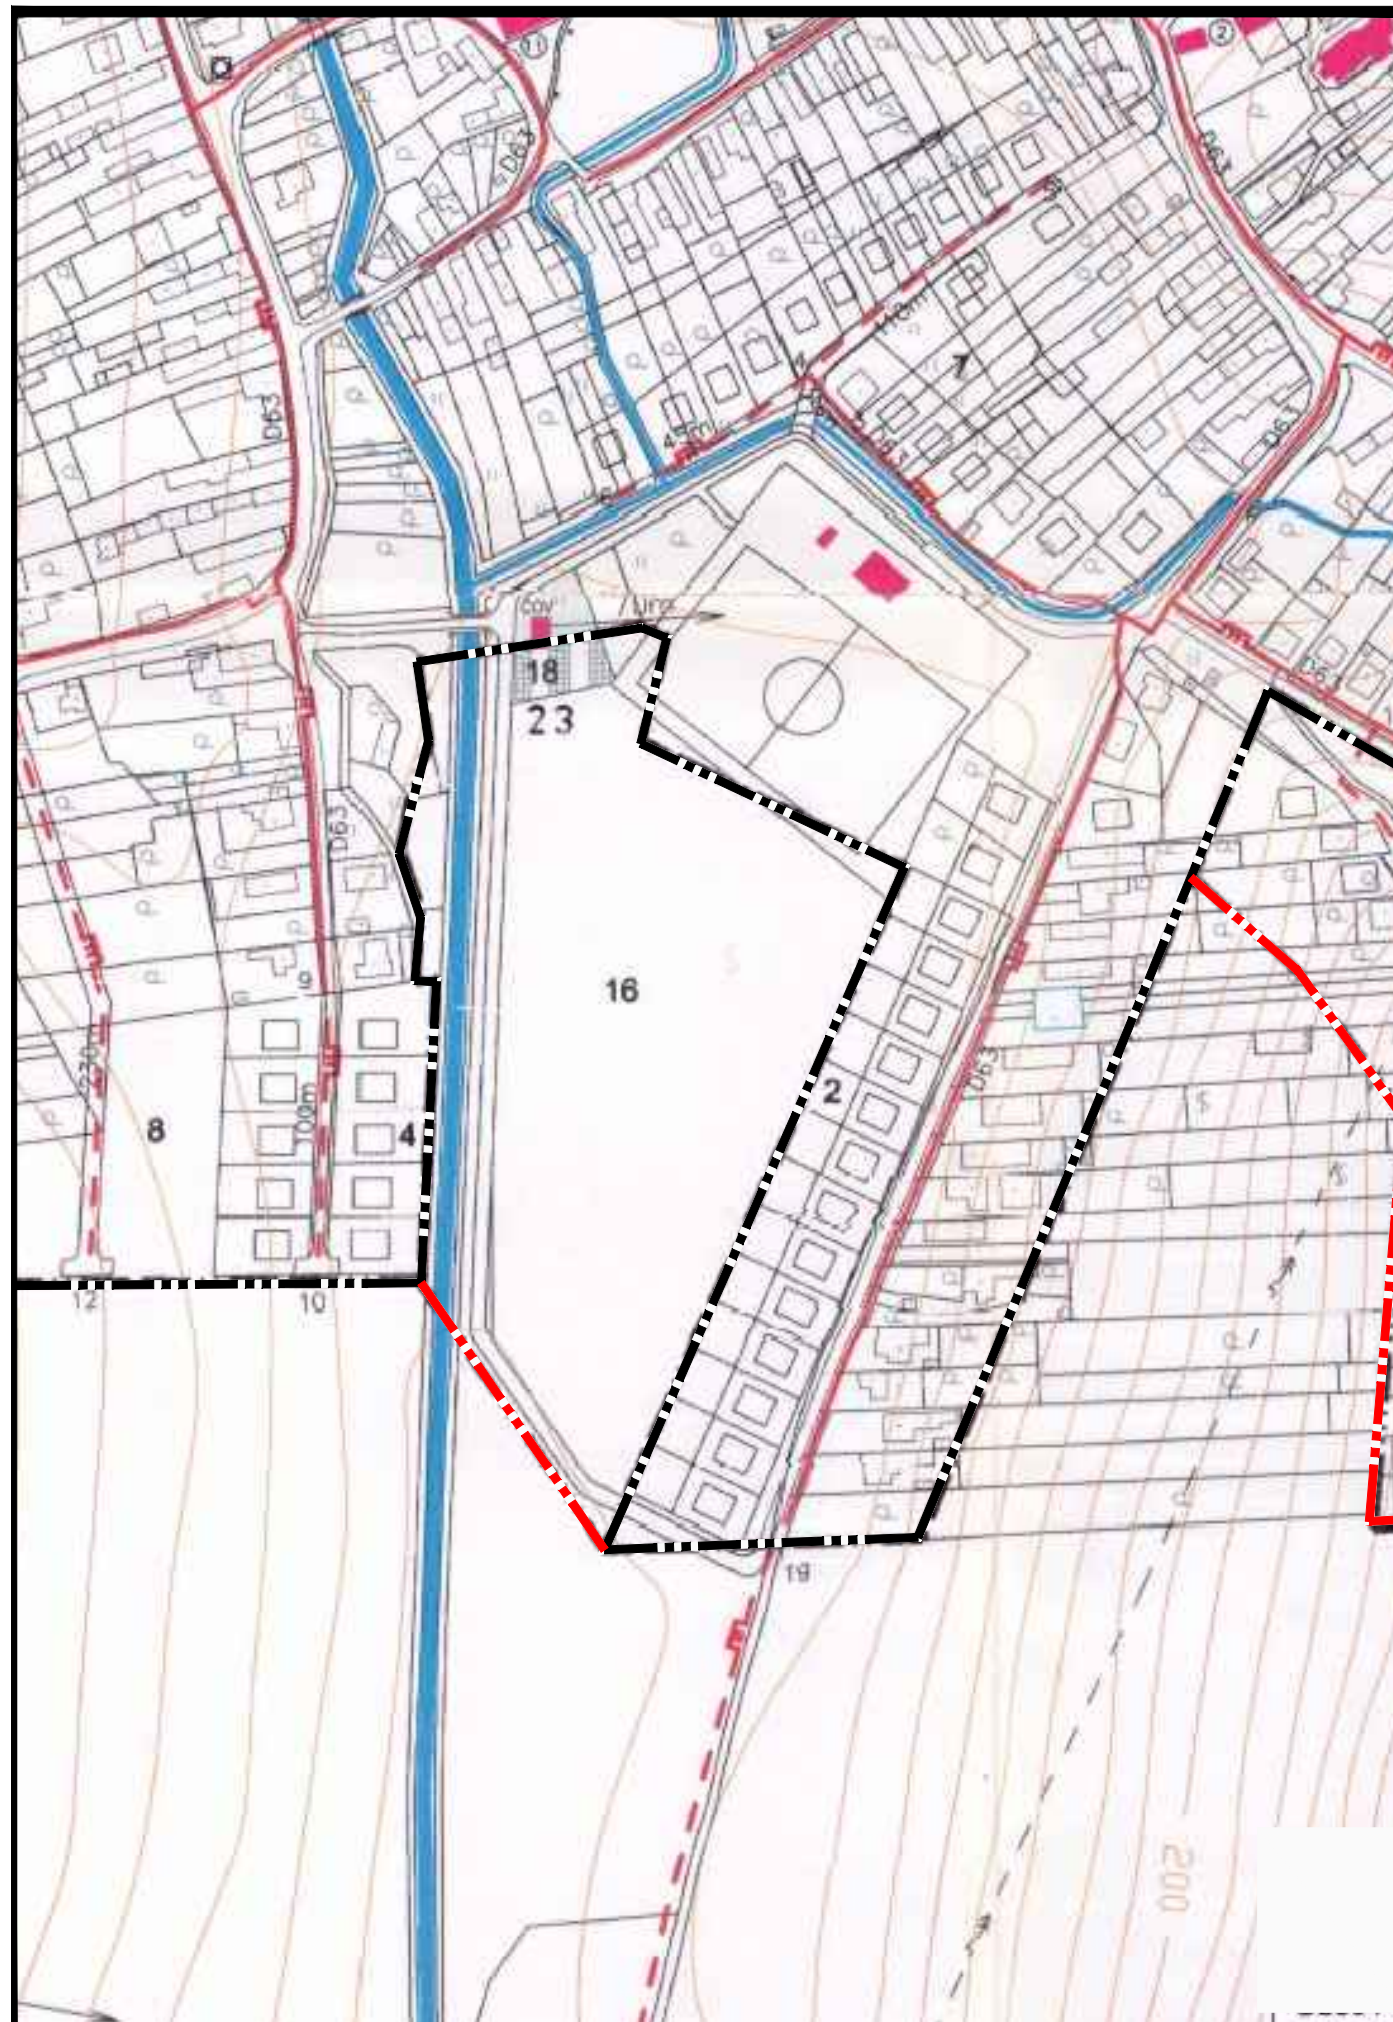


VYSVETLIVKY

-  STL JEŠTUVUJÚCE PLYNOVÉ ROZVODY
-  STL NAVRHOVANÉ PLYNOVÉ ROZVODY
-  VODNÉ TOKY A PLOCHY
-  VÝROBNÉ AKTIVITY
-  OBJEKTY OBČIANSKEJ VYBAVENOSTI
- stav**  **návrh**  TELEKOMUNIKÁCIE



obec Pohranice, okres Nitra, Nitriansky kraj

ÚZEMNÝ PLÁN - ZMENY A DOPLNKY č. 2/2014 - NÁVRH

VÝKRES RIEŠENIA
VEREJNÉHO TECHNICKÉHO VYBAVENIA
NÁVRH KONCEPCIE RIEŠENIA
PLYNÁRENSKÝCH ZARIADENÍ


7

OBSTARÁVATEĽ:
ZHOTOVITEĽ:
ODBORNE SPÔSOBILÁ OSOBA NA OBSTARANIE ÚPD:

obec Pohranice, Bc. Ladislav Hajdu (starosta obce), 951 02 Pohranice, 0905 / 510 419, st.pohranice@mail.t-com.sk
Ing. arch. Janka Privalincová, Azalková 11, 949 01 Nitra, 0905 116 554, jprivalincova@gmail.com
Ing. arch. Gertrúda Čuboňová, registračné číslo 236



MIERKA 1: 2 880

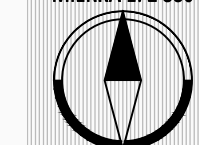

NOVEMBER 2014