
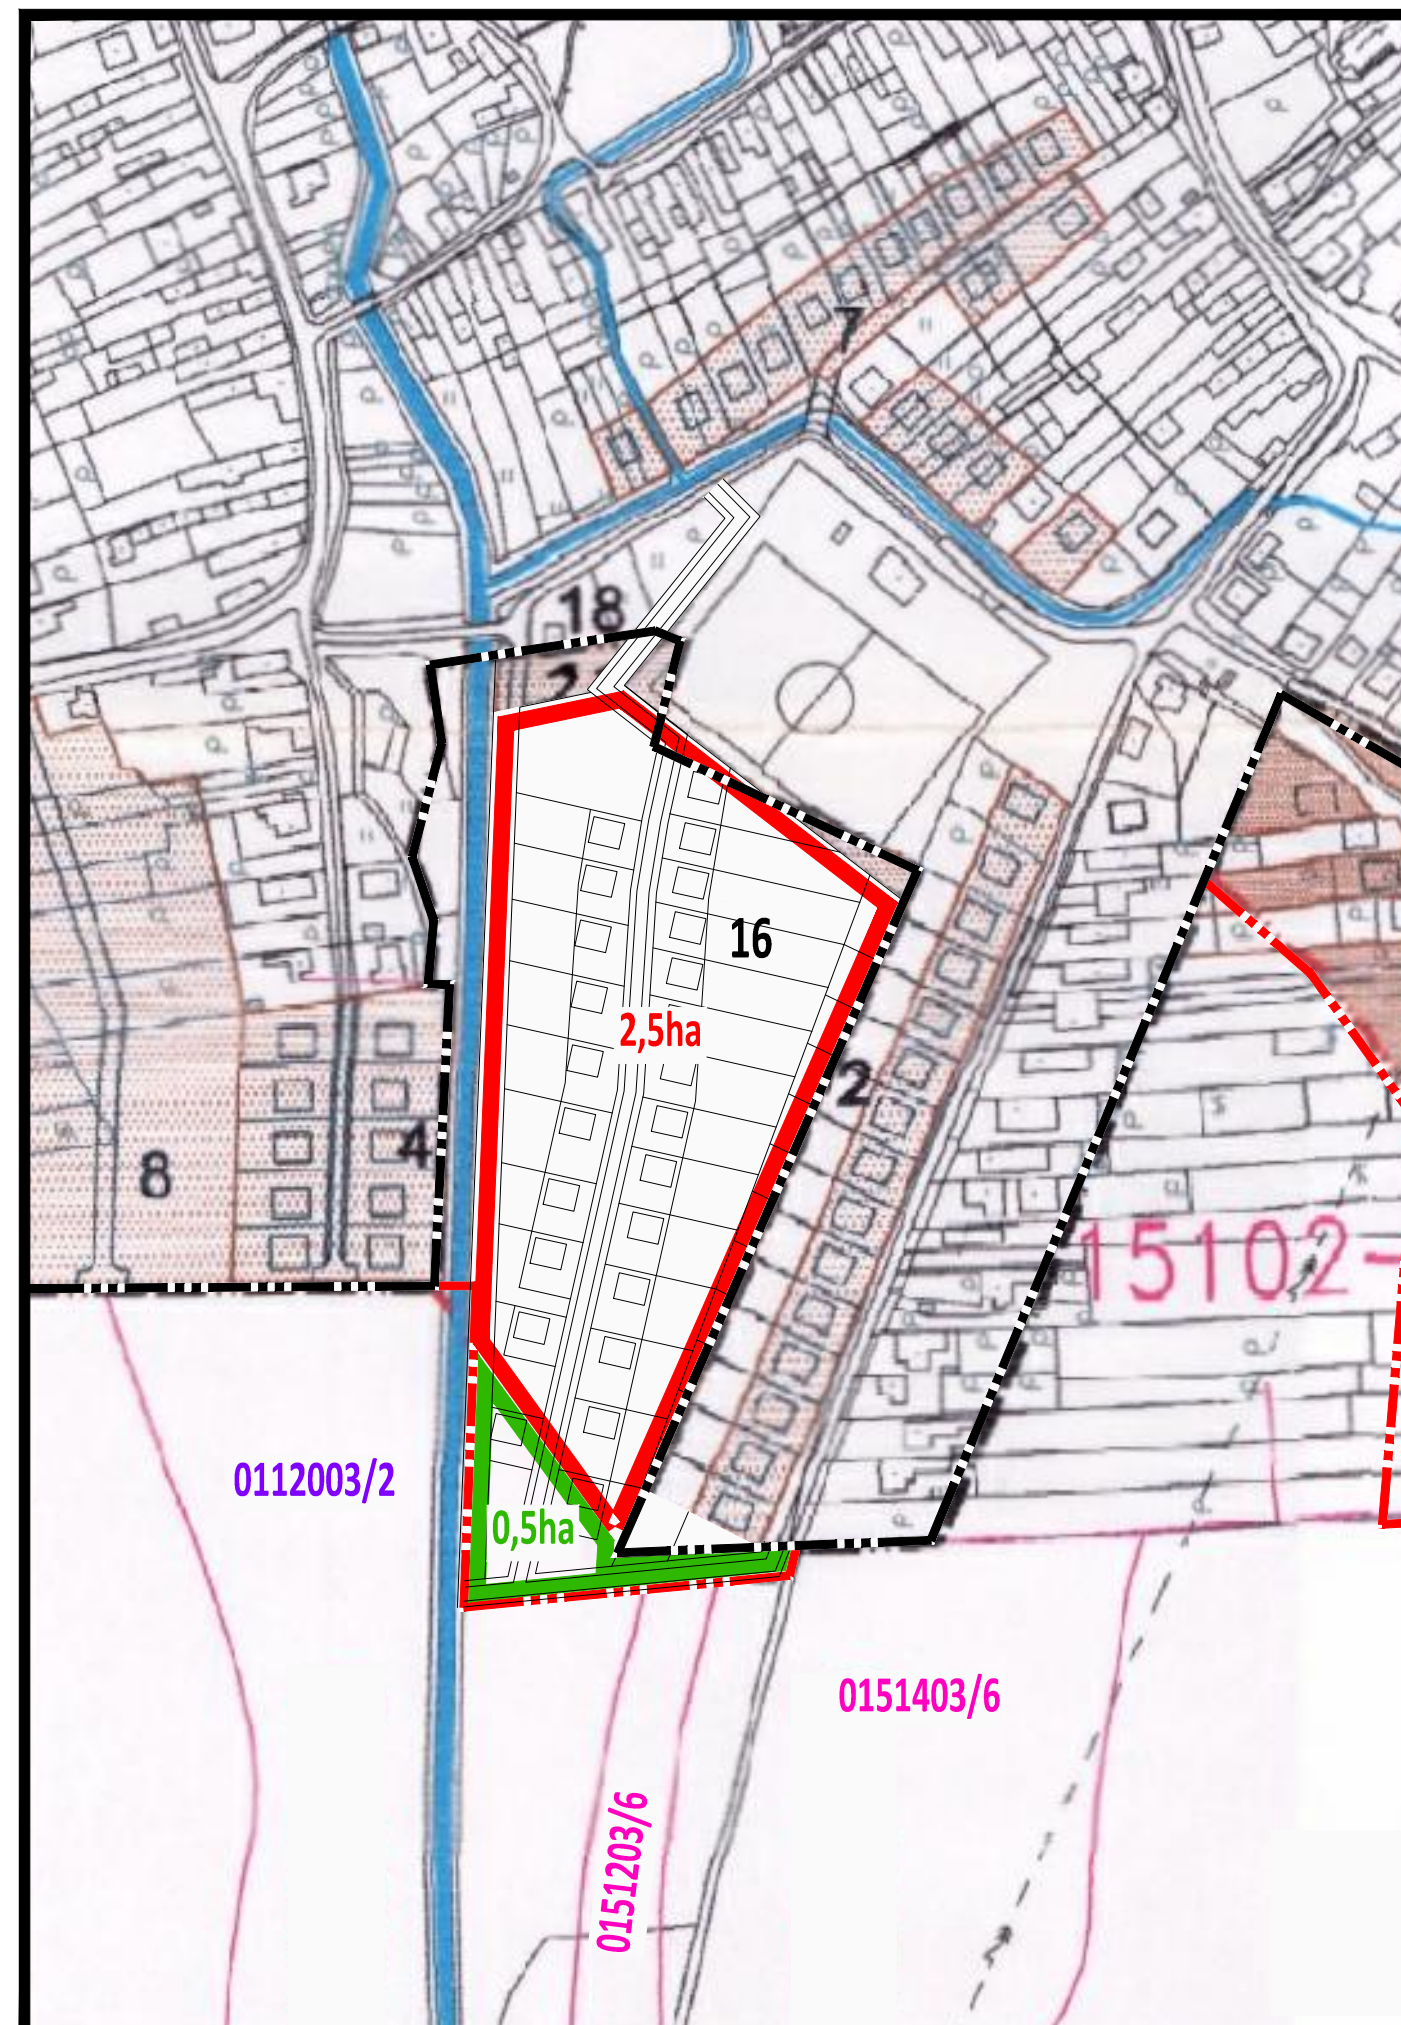


VYSVETLIVKY

	HRANICA ZASTAVANÉHO ÚZEMIA
	NAVROVANÁ HRANICA ZASTAVANÉHO ÚZEMIA
	NÁVRH ZÁBERU PŮDY MIMO ZAST.ÚZEMIA OBCE PRE IBV
	NÁVRH ZÁBERU PŮDY MIMO ZAST.ÚZEMIA OBCE PRE OV
	NÁVRH ZÁBERU PŮDY V ZAST.ÚZEMÍ OBCE PRE IBV+HBV
	NÁVRH ZÁBERU PŮDY MIMO ZAST.ÚZEMIA OBCE PRE REKR.

PLOCHA PERSPEKTÍVNEHO ODŇATIA POĽNOHOSPODÁRSKEJ PŮDY

stav	návrh	výhľad	
			HRANICA BPEJ (bonitovaná pôdno-ekologická jednotka)
0037002/2			SKUPINA BPEJ / KÓD BPEJ
0112003/2			najkvalitnejšia poľnohospodárska pôda podľa prílohy č. 2 NV SR č. 58/2013 Z.z.
			PLOCHA VYŇATÁ v ÚP z r. 2008, č. 2008/00335, 3.6.2008
			PLOCHA NA VYŇATIE V ZaD č. 2/2014

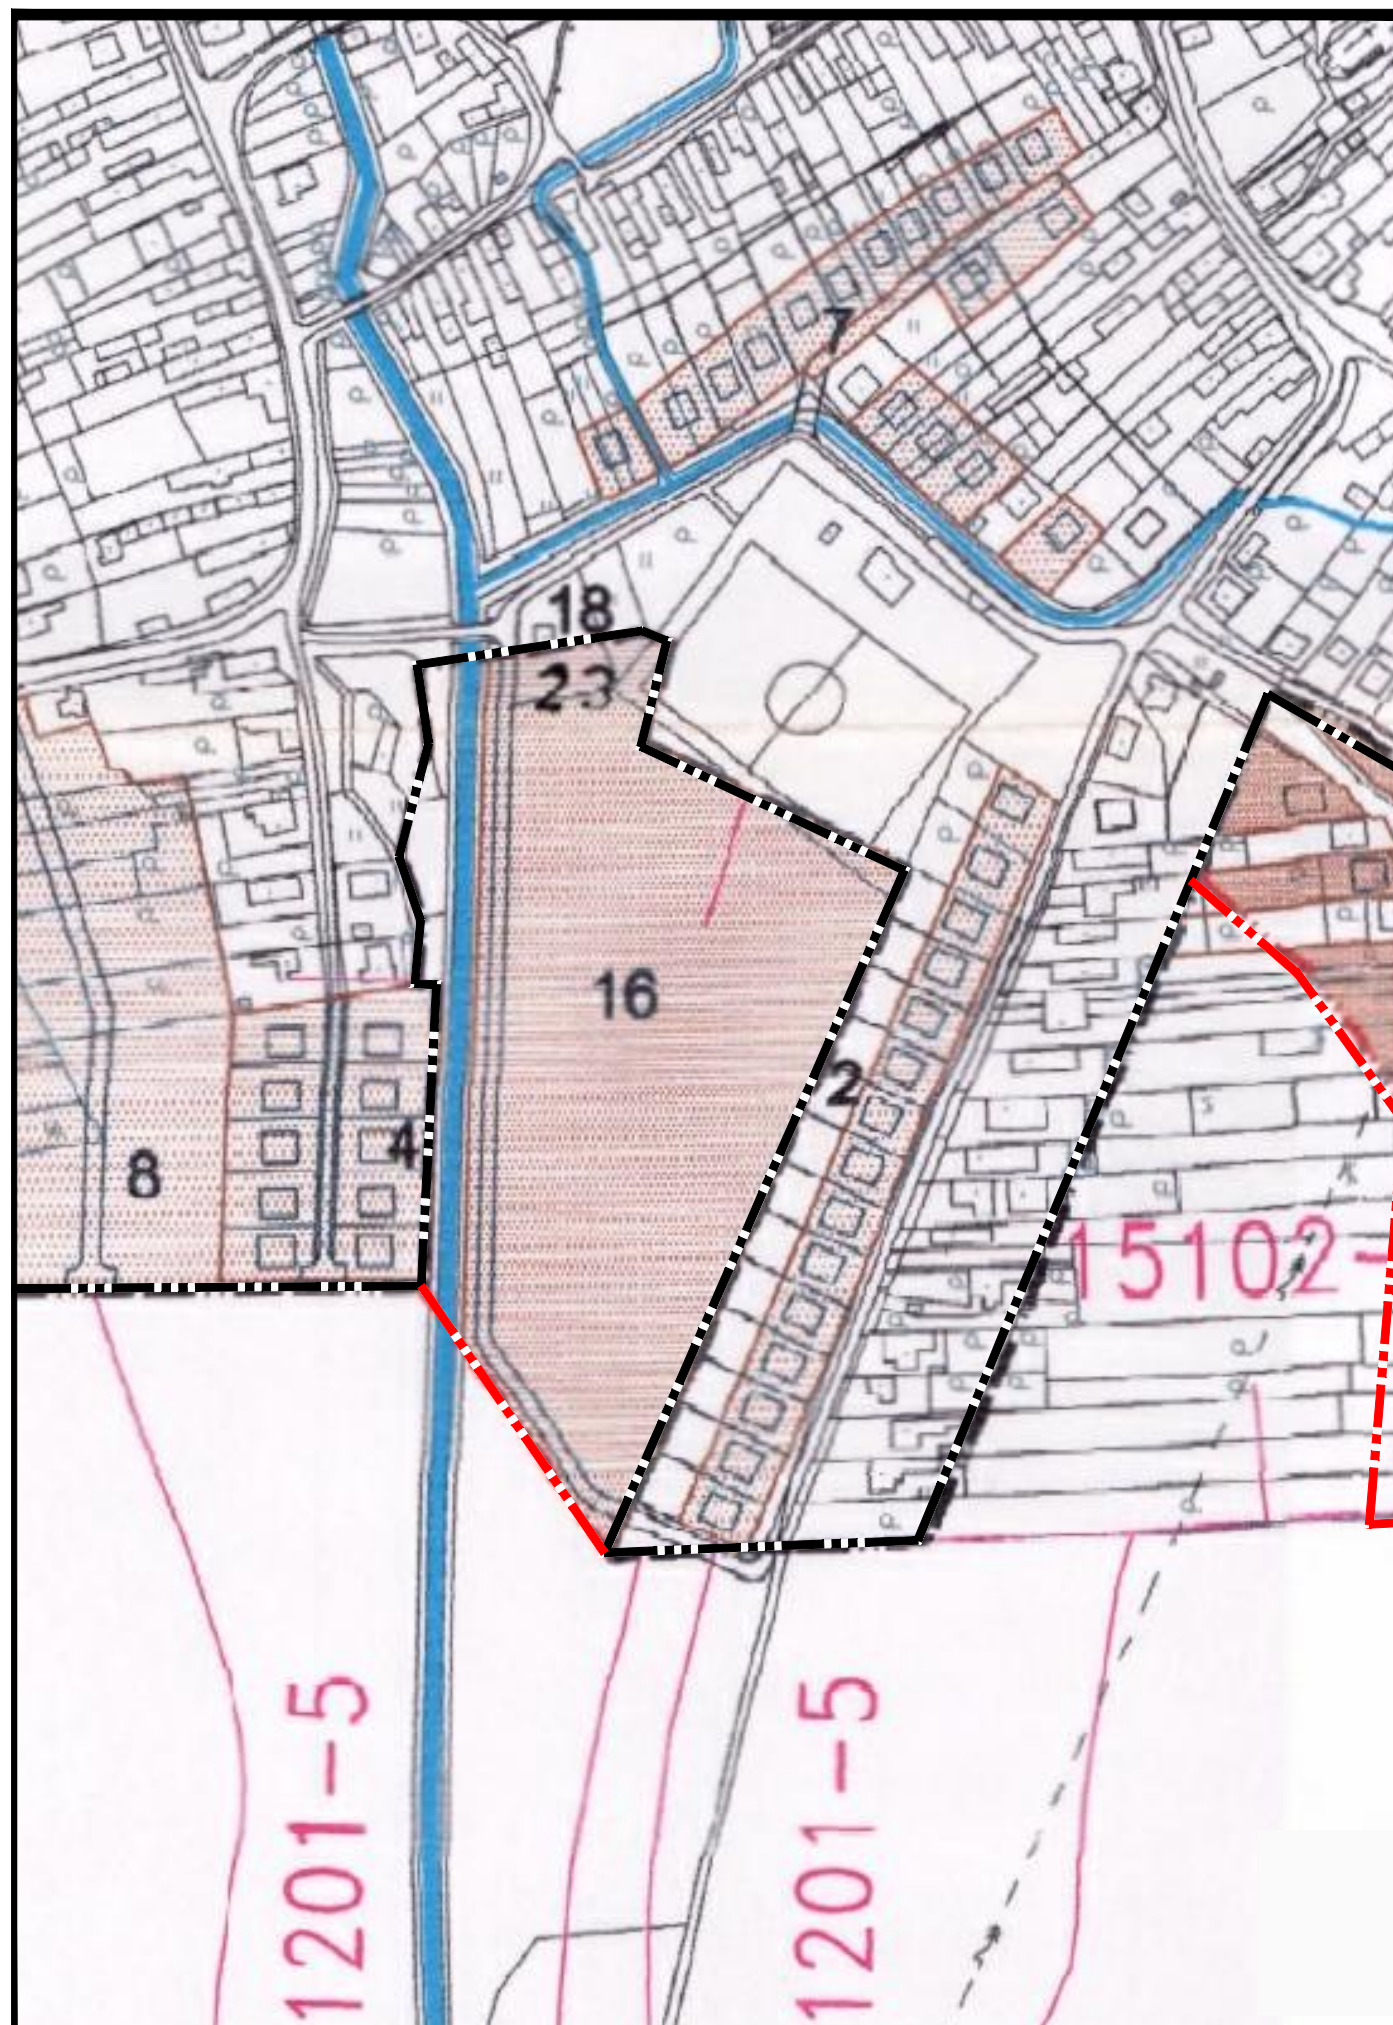

obec Pohranice, okres Nitra, Nitriansky kraj

ÚZEMNÝ PLÁN - ZMENY A DOPLNKY č. 2/2014 - NÁVRH

VÝKRES PERSPEKTÍVNEHO POUŽITIA
 POĽNOHOSPODÁRSKEHO PŮDNEHO FONDU
 A LESNÉHO PŮDNEHO FONDU
 NA NEPOĽNOHOSPODÁRSKE ÚČELY


8a

OBSTARÁVATEĽ:
 ZHOTOVITEĽ:
 ODBORNE SPŮSOBILÁ OSOBA NA OBSTARANIE ÚPD:

obec Pohranice, Bc. Ladislav Hajdu (starosta obce), 951 02 Pohranice, 0905 / 510 419, st.pohranice@mail.t-com.sk
 Ing. arch. Janka Privalincová, Azalková 11, 949 01 Nitra, 0905 116 554, jprivalincova@gmail.com
 Ing. arch. Gertrúda Čuboňová, registračné číslo 236



MIERKA 1: 2 880

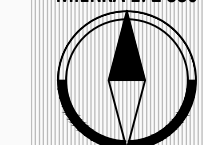

NOVEMBER 2014