


obec Pohranice, okres Nitra, Nitriansky kraj
 ZMENY A DOPLNKY č. 2/2014 - NÁVRH
 (podklad: Územný plán regiónu Nitrianskeho kraja, r. 2012)

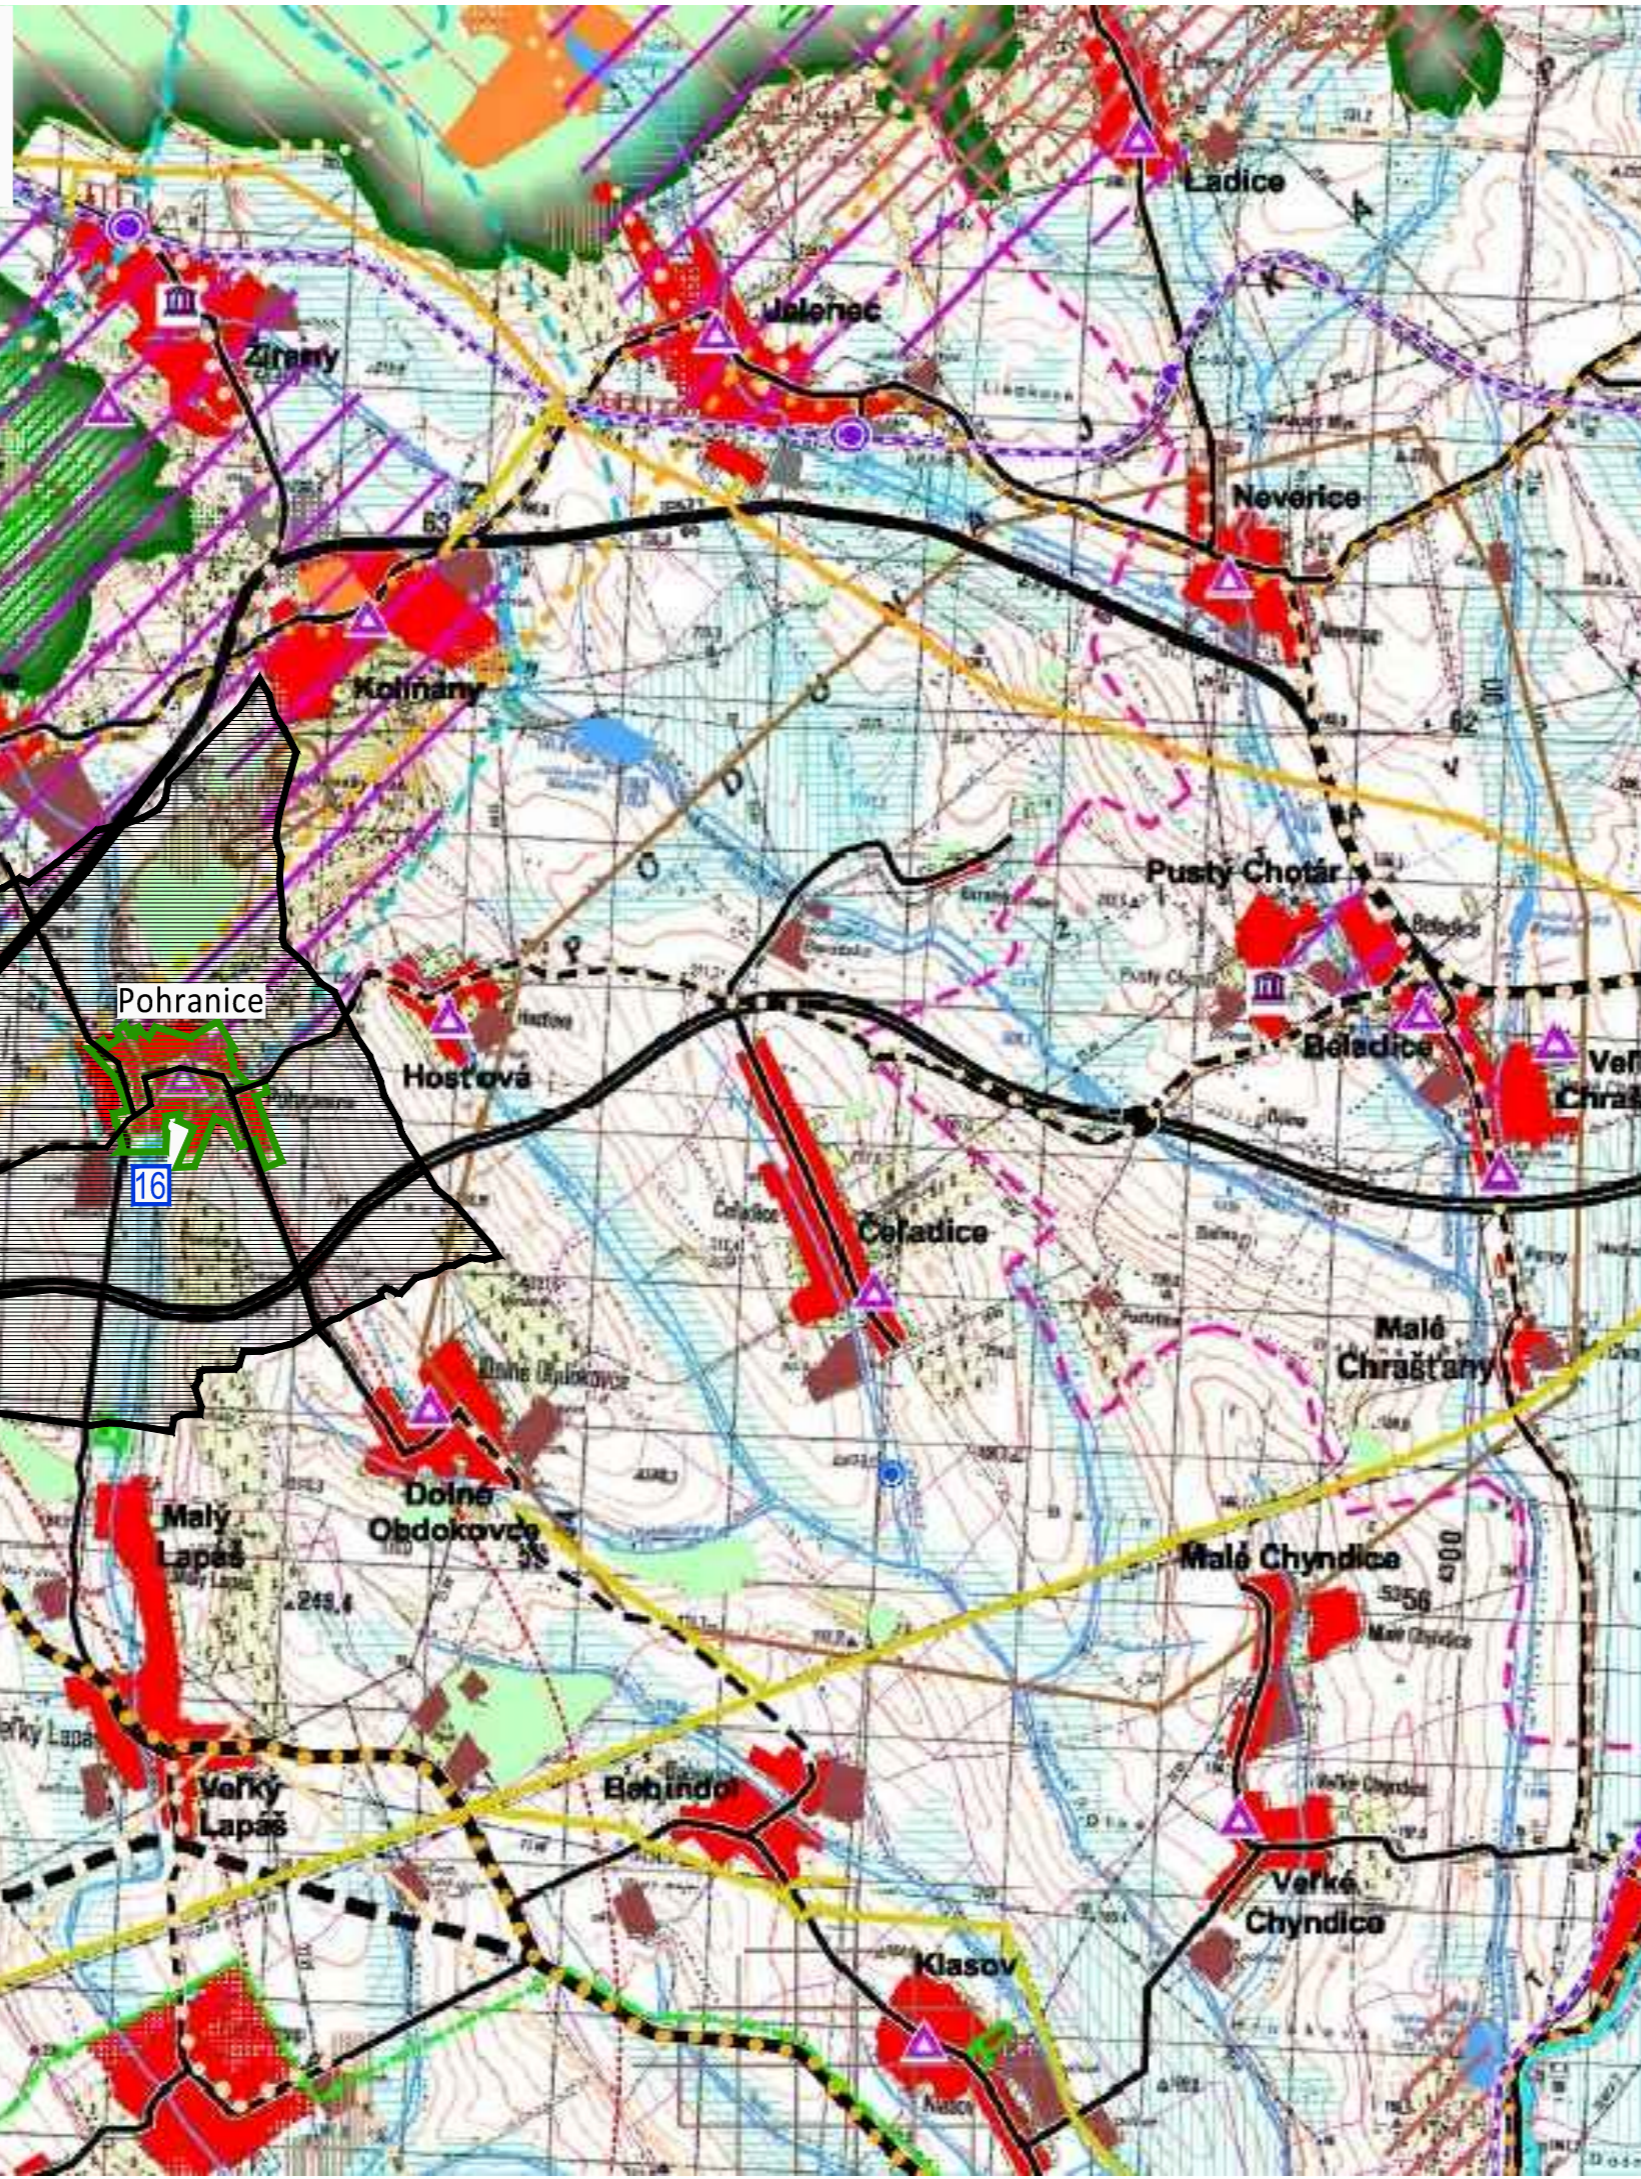

VYSVETLIVKY

súčasný stav	rozvojové zámery	popis	súčasný stav	rozvojové zámery	popis	súčasný stav	rozvojové zámery	popis
[Symbol]	[Symbol]	hranica Slovenskej republiky	[Symbol]	[Symbol]	rychlostná cesta	[Symbol]	[Symbol]	jadrová elektráreň
[Symbol]	[Symbol]	hranica kraja	[Symbol]	[Symbol]	cesta 1. triedy - štvorpruh	[Symbol]	[Symbol]	vodná elektráreň
[Symbol]	[Symbol]	hranica okresu	[Symbol]	[Symbol]	cesta 1. triedy	[Symbol]	[Symbol]	malá vodná elektráreň
[Symbol]	[Symbol]	hranica ZÚJ	[Symbol]	[Symbol]	cesta 2. triedy	[Symbol]	[Symbol]	elektrická stanica 400 KV
[Symbol]	[Symbol]	hranica ÚTJ	[Symbol]	[Symbol]	cesta 3. triedy	[Symbol]	[Symbol]	elektrická stanica 200 KV
[Symbol]	[Symbol]	bytovokomunálna plocha	[Symbol]	[Symbol]	mestská komunikácia	[Symbol]	[Symbol]	rozvodňa 400 KV
[Symbol]	[Symbol]	občianske vybavenie nadregionálneho a regionálneho významu	[Symbol]	[Symbol]	mimoúrovňová križovatka	[Symbol]	[Symbol]	rozvodňa 110 KV
[Symbol]	[Symbol]	rekreácia, cestovný ruch a šport	[Symbol]	[Symbol]	železničná trať - hlavná	[Symbol]	[Symbol]	elektrické vedenie 400 KV
[Symbol]	[Symbol]	výrobná plocha	[Symbol]	[Symbol]	železničná trať - vedľajšia	[Symbol]	[Symbol]	elektrické vedenie 220 KV
[Symbol]	[Symbol]	plocha technickej infraštruktúry, dopravy	[Symbol]	[Symbol]	integrovaný systém RHD	[Symbol]	[Symbol]	elektrické vedenie 110 KV - vzdušné
[Symbol]	[Symbol]	poľnohospodárska výroba	[Symbol]	[Symbol]	stanica ŽSR	[Symbol]	[Symbol]	teplovod
[Symbol]	[Symbol]	plocha špeciálneho určenia	[Symbol]	[Symbol]	stanica ŽSR - nesamostatná	[Symbol]	[Symbol]	ropovod
[Symbol]	[Symbol]	plocha špecifickej zelene	[Symbol]	[Symbol]	zastávka ŽSR	[Symbol]	[Symbol]	prepúšťacia stanica plynového vedenia
[Symbol]	[Symbol]	vodná plocha, tok	[Symbol]	[Symbol]	pohraničná prechodová stanica	[Symbol]	[Symbol]	kompresorová stanica plynového vedenia
[Symbol]	[Symbol]	lesopark	[Symbol]	[Symbol]	vodná cesta - Dunaj	[Symbol]	[Symbol]	plynovod tranzitný
[Symbol]	[Symbol]	les	[Symbol]	[Symbol]	vodná cesta - Váh	[Symbol]	[Symbol]	plynovod medzštátny
[Symbol]	[Symbol]	trávny porast	[Symbol]	[Symbol]	prístav	[Symbol]	[Symbol]	plynovod VVTL VTL
[Symbol]	[Symbol]	močiar, slatina	[Symbol]	[Symbol]	kompa	[Symbol]	[Symbol]	dobyvacie priestory
[Symbol]	[Symbol]	odvodnenie	[Symbol]	[Symbol]	vodné dielo	[Symbol]	[Symbol]	našlenisko
[Symbol]	[Symbol]	závlahy	[Symbol]	[Symbol]	prekladisko	[Symbol]	[Symbol]	chránené ložiskové územie
[Symbol]	[Symbol]	obec s rekreačnou funkciou	[Symbol]	[Symbol]	terminál kombinovanej prepravy	[Symbol]	[Symbol]	ložisko nevyhradených nerastov
[Symbol]	[Symbol]	hranica rekreačného územného celku	[Symbol]	[Symbol]	hraničný prechod	[Symbol]	[Symbol]	podzemné zásobníky zemného plynu
[Symbol]	[Symbol]	zväzica, obora, bažantnica	[Symbol]	[Symbol]	letisko	[Symbol]	[Symbol]	poddolané územie
[Symbol]	[Symbol]	mestská pamiatková rezervácia, PPRPA a jej ochranné pásmo (plátné a navrhované)	[Symbol]	[Symbol]	ochranné pásmo letiska	[Symbol]	[Symbol]	územie s vysokým výškových podzemných priestorov
[Symbol]	[Symbol]	pamiatková zóna a jej ochranné pásmo (plátné a navrhované)	[Symbol]	[Symbol]	medzinárodná cykloturistická trasa (EURO VELO 06)	[Symbol]	[Symbol]	územie a výskytom výškových podzemných priestorov
[Symbol]	[Symbol]	národná kultúrna pamiatka (hrad, zručanie) a jej ochranné pásmo (plátné a navrhované)	[Symbol]	[Symbol]	významná cykloturistická trasa (podľa hierarchie v texte: Z1, Z2, Z3)	[Symbol]	[Symbol]	územie geologickej preskúmanosti
[Symbol]	[Symbol]	múzeum, galéria a muzeálne expozície	[Symbol]	[Symbol]	osobná cykloturistická trasa (podľa hierarchie v texte: Z4, Z5, D1, D2)	[Symbol]	[Symbol]	seizmické územie
[Symbol]	[Symbol]	územie s väzbou na kult.-hist. potenciál	[Symbol]	[Symbol]	maloplošné chránené územie	[Symbol]	[Symbol]	územie náchylné na zosuvy
[Symbol]	[Symbol]	kultúro-historický potenciál - väzby na zahraničie	[Symbol]	[Symbol]	veľkoplošné chránené územie	[Symbol]	[Symbol]	staré banícke dielo
[Symbol]	[Symbol]	osídlenie s väzbami na poľnohospodárstvo	[Symbol]	[Symbol]	ramarská lokalita	[Symbol]	[Symbol]	zdroj znečistenia ovzdušia
[Symbol]	[Symbol]	pásmo hygienickej ochrany vodného zdroja	[Symbol]	[Symbol]	chránené vtáčie územie	[Symbol]	[Symbol]	ložisko rádioaktívnych odpadov
[Symbol]	[Symbol]	ochranné pásmo prírodného liečivého zdroja - I. stupeň	[Symbol]	[Symbol]	mokrade národného významu	[Symbol]	[Symbol]	skládka odpadov na odpad, ktorý nie je nebezpečný
[Symbol]	[Symbol]	ochranné pásmo prírodného liečivého zdroja - II. stupeň	[Symbol]	[Symbol]	územie európskeho významu	[Symbol]	[Symbol]	skládka odpadov na inertný odpad
[Symbol]	[Symbol]	chránené územie geotermálnej energie	[Symbol]	[Symbol]		[Symbol]	[Symbol]	skládka odpadov na nebezpečný odpad
[Symbol]	[Symbol]	geotermálny vrt						

[Symbol] hranica katastrálneho územia
 [Symbol] hranica zastavaného územia

obec Pohranice, okres Nitra, Nitriansky kraj

ÚZEMNÝ PLÁN - ZMENY A DOPLNKY č. 2/2014 - NÁVRH

ŠIRŠIE VZŤAHY

1

MIERKA 1: 50 000

NOVEMBER 2014

OBSTARÁVATEL:
 ZHOTOVITEL:
 ODBORNE SPÔSOBILÁ OSOBA NA OBSTARANIE ÚPD:

obec Pohranice, 951 02 Pohranice, Bc. Ladislav Hajdu (starosta obce), 0905 / 510 419, st.pohranice@mail.t-com
 Ing. arch. Janka Privalincová, Azalková 11, 949 01 Nitra, 0905 116 554, jprivalincova@gmail.com
 Ing. arch. Gertrúda Čuboňová, registračné číslo 236