
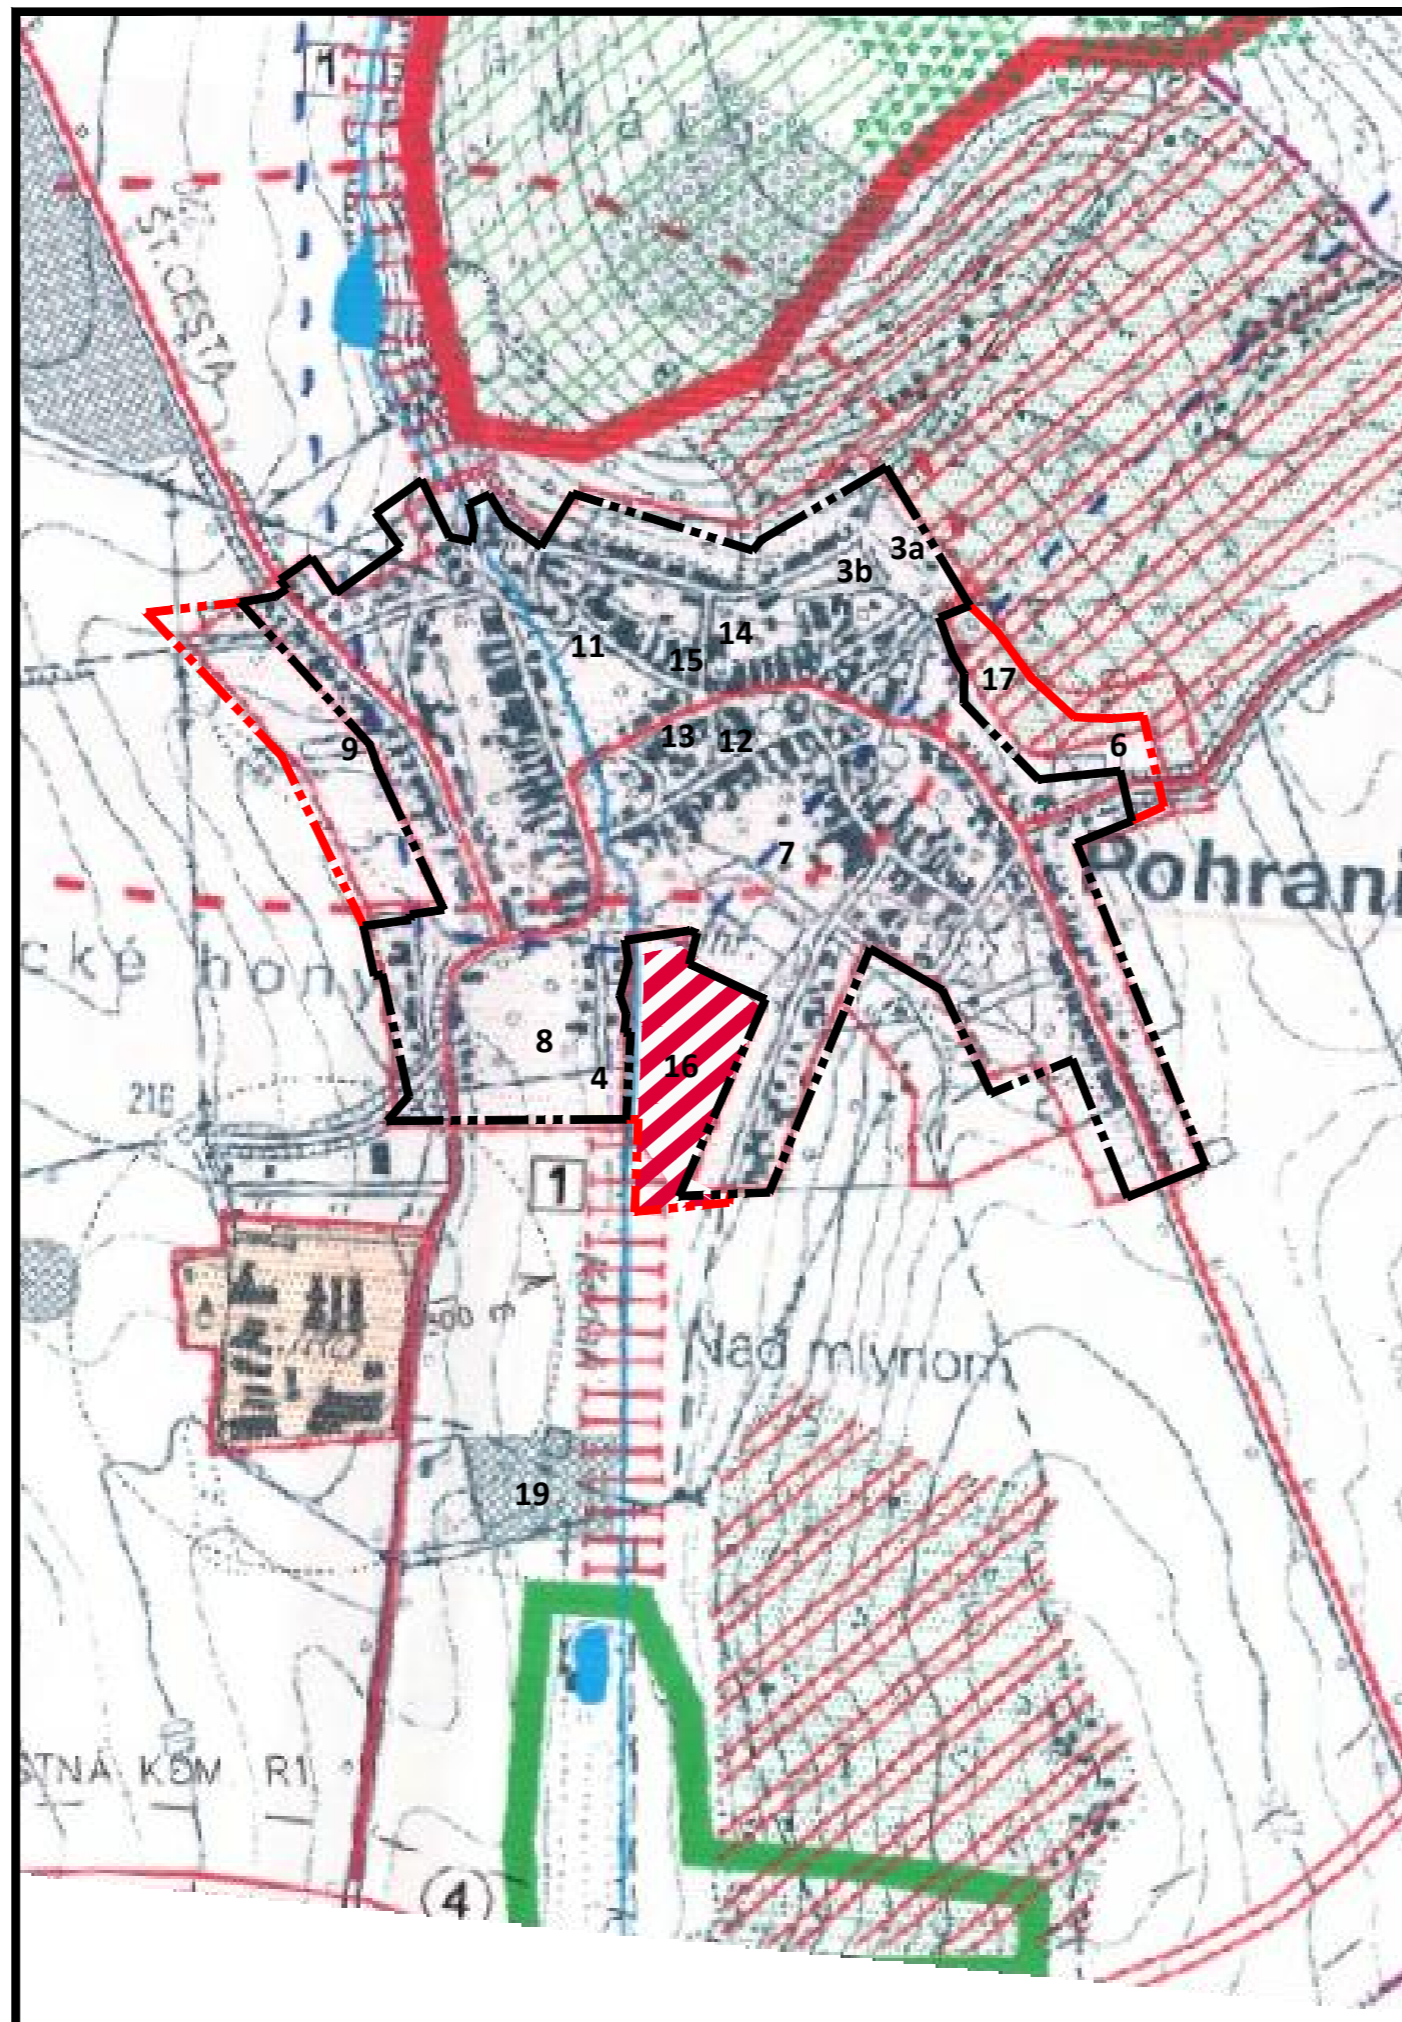


VYSVETLIVKY

	HRANICA KATASTRÁLNEHO ÚZEMIA
	HRANICA INTRAVILÁNU OBCE
	ŠTÁTNE CESTY
	VODNÉ TOKY
	OCHRANNÉ PÁSMA
	ZASTAVANÉ ÚZEMIE OBCE
	JESTVUJÚCE A NAVRHOVANÉ ZÁVODY
	CVIČISKO MO
	LESNÉ PORASTY
	SADY A VINICE
	ORNÁ PŮDA
	OCHRANNÉ PÁSMA VODNÉHO ZDROJA
	HRANICA KONFLIKTNÉHO UZLA NR-8
	NEORGANIZOVANÁ SKLÁDKA TKO
	1-2 BIOCENTRUM REGIONÁLNEHO VÝZNAMU
	3-6 BIOCENTRUM MIESTNEHO VÝZNAMU
	1-2 BIODOR REGIONÁLNEHO VÝZNAMU
	3 BIODOR MIESTNEHO VÝZNAMU
	INTERAKČNÝ PRVOK

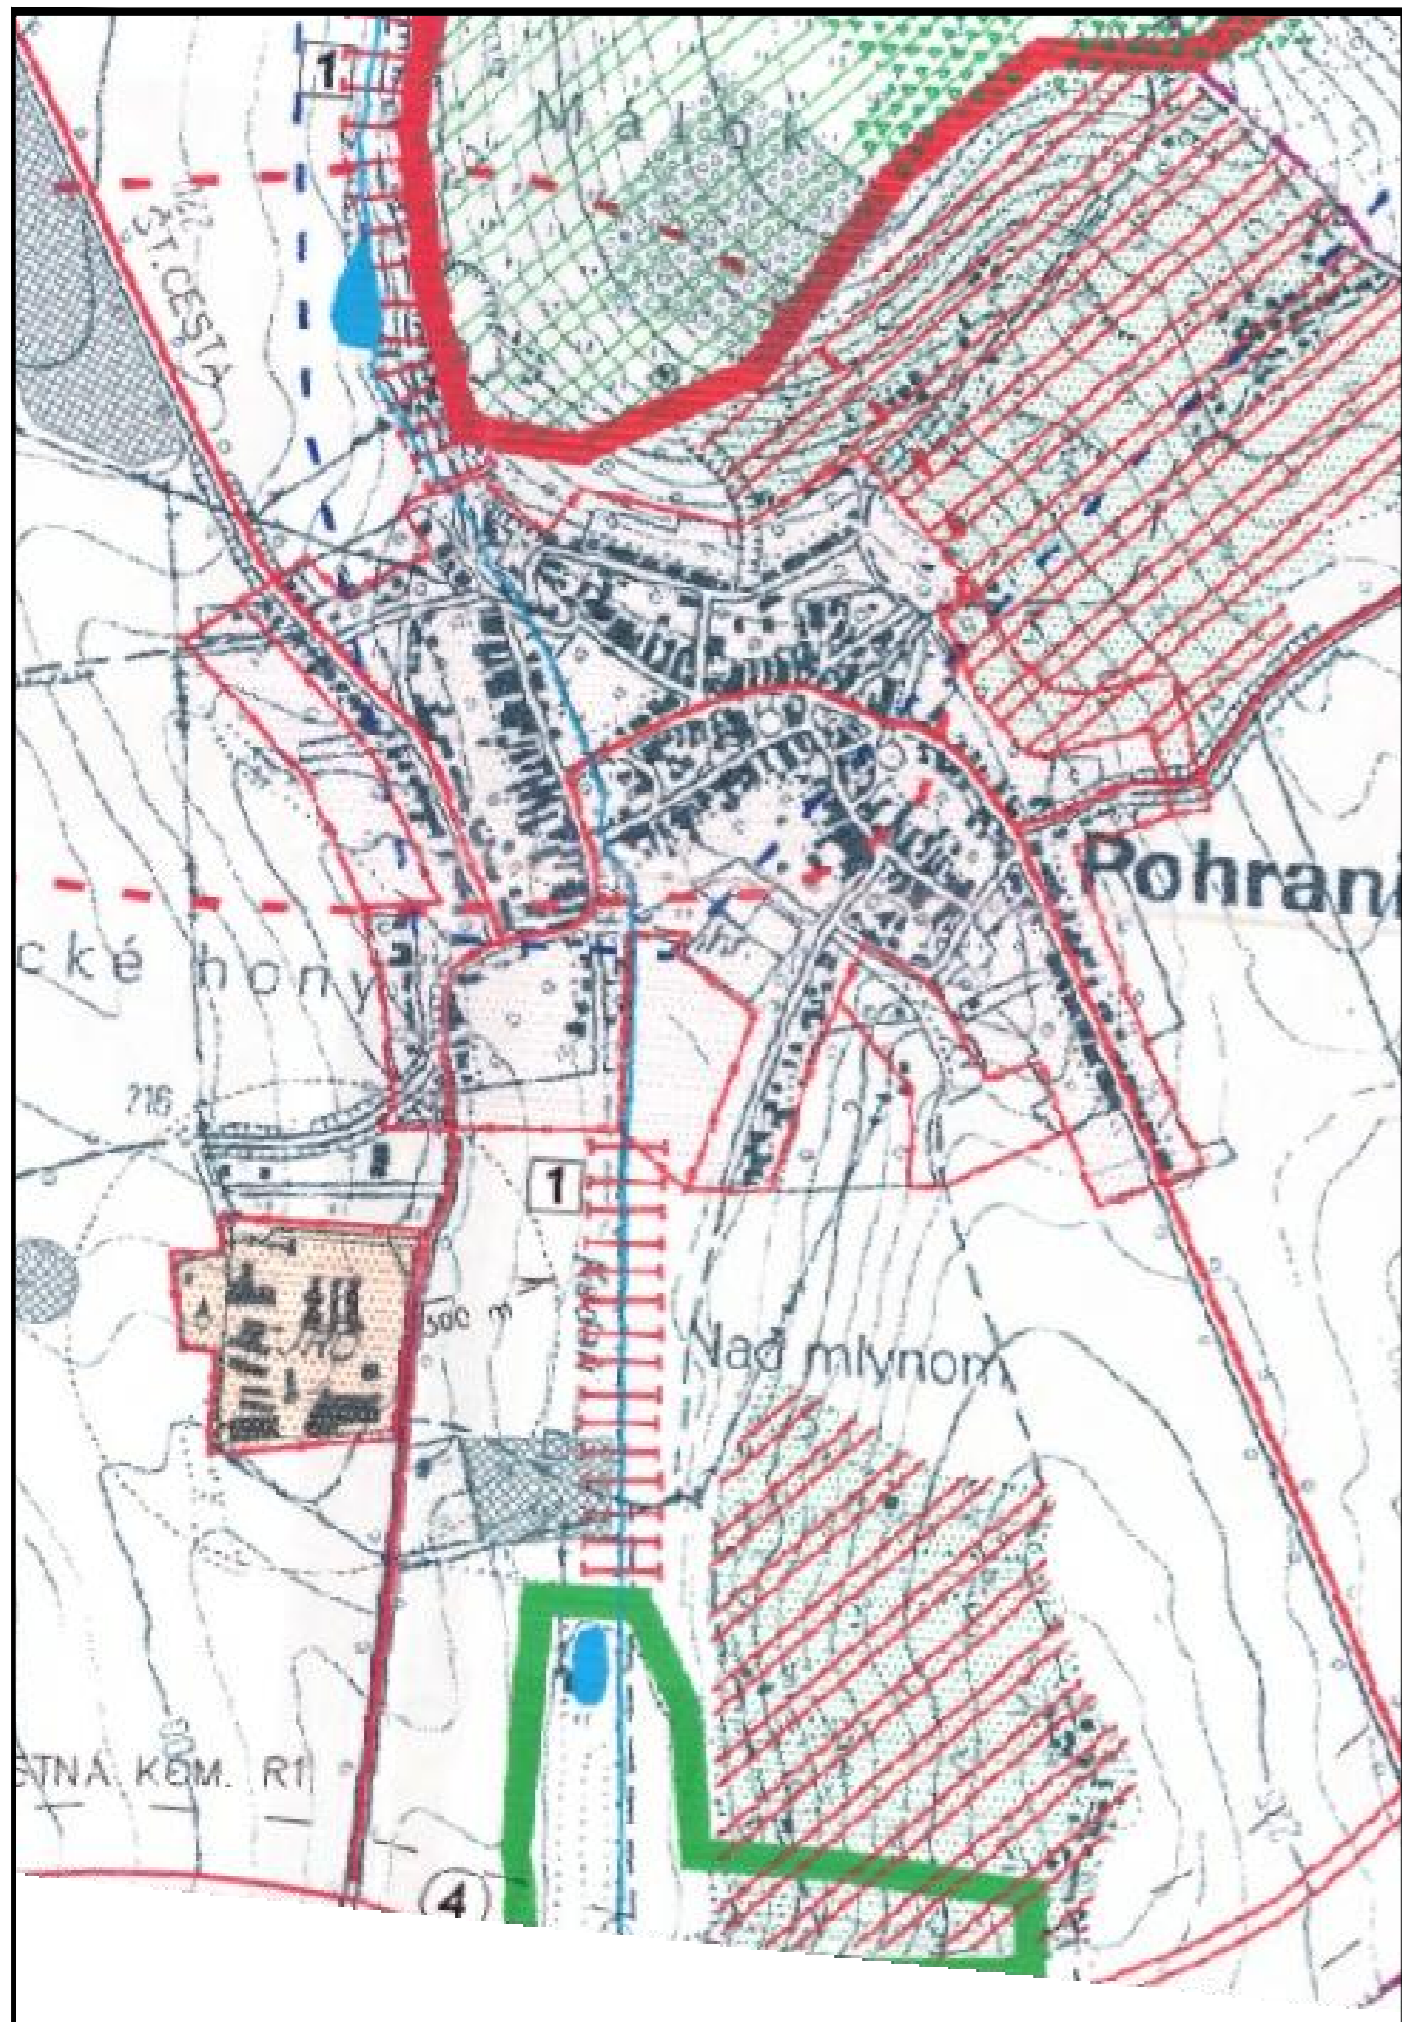

obec Pohranice, okres Nitra, Nitriansky kraj

ÚZEMNÝ PLÁN - ZMENY A DOPLNKY č. 2/2014 - NÁVRH

VÝKRES OCHRANY PRÍRODY A TVORBY KRAJINY  
 VRÁTANE PRVKOV  
 ÚZEMNÉHO SYSTÉMU EKOLOGICKEJ STABILITY

2



MIERKA 1: 10 000



NOVEMBER 2014

OBSTARÁVATEĽ:

obec Pohranice, Bc. Ladislav Hajdu (starosta obce), 951 02 Pohranice, 0905 / 510 419, st.pohranice@mail.t-com.sk

ZHOTOVITEĽ:

Ing. arch. Janka Privalincová, Azalková 11, 949 01 Nitra, 0905 116 554, jprivalincova@gmail.com

ODBORNE SPÔSOBILÁ OSOBA NA OBSTARANIE ÚPD:

Ing. arch. Gertrúda Čuboňová, registračné číslo 236