
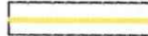






VYSVETLIVKY






1. OBLASŤ DOPRAVY:

-  1.1. NOVÉ KOMUNIKÁCIE PRE IBV PLOCHY 1-9 VRÁTANE CHODNÍKOV
-  1.2. VYBUDOVANIE NOVÝCH CHODNÍKOV PRI JESTVUJÚCICH CESTÁCH
-  1.3. PRESTAVBA ŠTÁTNYCH A MIESTNYCH KOMUNIK. NA VHDNÉ TECHNICKÉ POMERY RESP. PREVIESŤ ÚPRAVY V ORGANIZÁCII DOPRAVY

2. OBLASŤ VODNÉHO HOSPODÁRSTVA:



-  2.1. PRE NOVÉ LOKALITY IBV A PRIEM. PARKU VYBUDOVAŤ ROZŠÍRENIE VODOVODNEJ SIETE
-  2.2. PRE NOVÉ LOKALITY IBV VYBUDOVAŤ ROZŠÍRENIE KANALIZAČNEJ SIETE
-  2.3. VYBUDOVAŤ NÁDRŽ NA PÓTOKU KADAŇ PRE POŽIARNU VODU PRIEMYSLENEHO PARKU ALT.2

3. OBLASŤ ENERGETIKY:

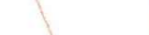-  3.1. PRE NOVÉ LOKALITY IBV A PRIEMYSLENEHO PARKU VYBUDOVAŤ ROZŠÍRENIE STL SIETE
-  3.2. PREVIESŤ 22KV PŘEPOJ KÁBLOM OD 22KV SIETE K TS2-TSA-TSB A K TSE, TSD, TSC
-  3.3. VYBUDOVANIE NOVÝCH TRAFOSTANIC TSA, TSB, TSC, TSD, TSE, TS2
-  3.4. PREVIESŤ SLABOPRÚDOVÝ PŘEPOJ OD ATÚ DO NAVRHOVANÉHO ÚČ. ROZVÁDZAČA V PRIEM. PARKU
-  3.5. VYBUDOVANIE NOVÝCH SEKUND. ROZVÁDZAČOV PRE NOVÚ HBV A IBV

4. OBLASŤ NADRADENEJ INFRAŠTRUKTÚRY, HOSP. ROZVOJA

- 4.1. VYTVORENIE PRIESTOROVÝCH PODMIENOK PRE VÝSTAVBU RÝCHLOSTNEJ KOMUNIKÁCIE R1 S NAPOJENÍM NA JUŽNÝ OBCHVAT NITRY
- 4.2. VYTVORENIE PODMIENOK PRE REALIZÁCIU PRIEMYSLENEHO PARKU ALT1-2
- 4.3. VYBUDOVANIE ZÁCHYTNEJ NÁDRŽE VODY VO VÁZBE NA PRIEMYSLENEÝ PARK
- 4.4. DOBUDOVANIE ODVODŇOVACÍCH PŘIEKOP NA ZAMEDZENIE ZAPLAVOVANIA
- 4.5. VYBUDOVANIE LETNÉHO KÚPALISKA S REKREAČNÝMI AKTIVITAMI
- 4.6. DOBUDOVANIE ŠKOLSKÉHO AREÁLU O TELOCVIČŇU A ŠPORTOVISKA

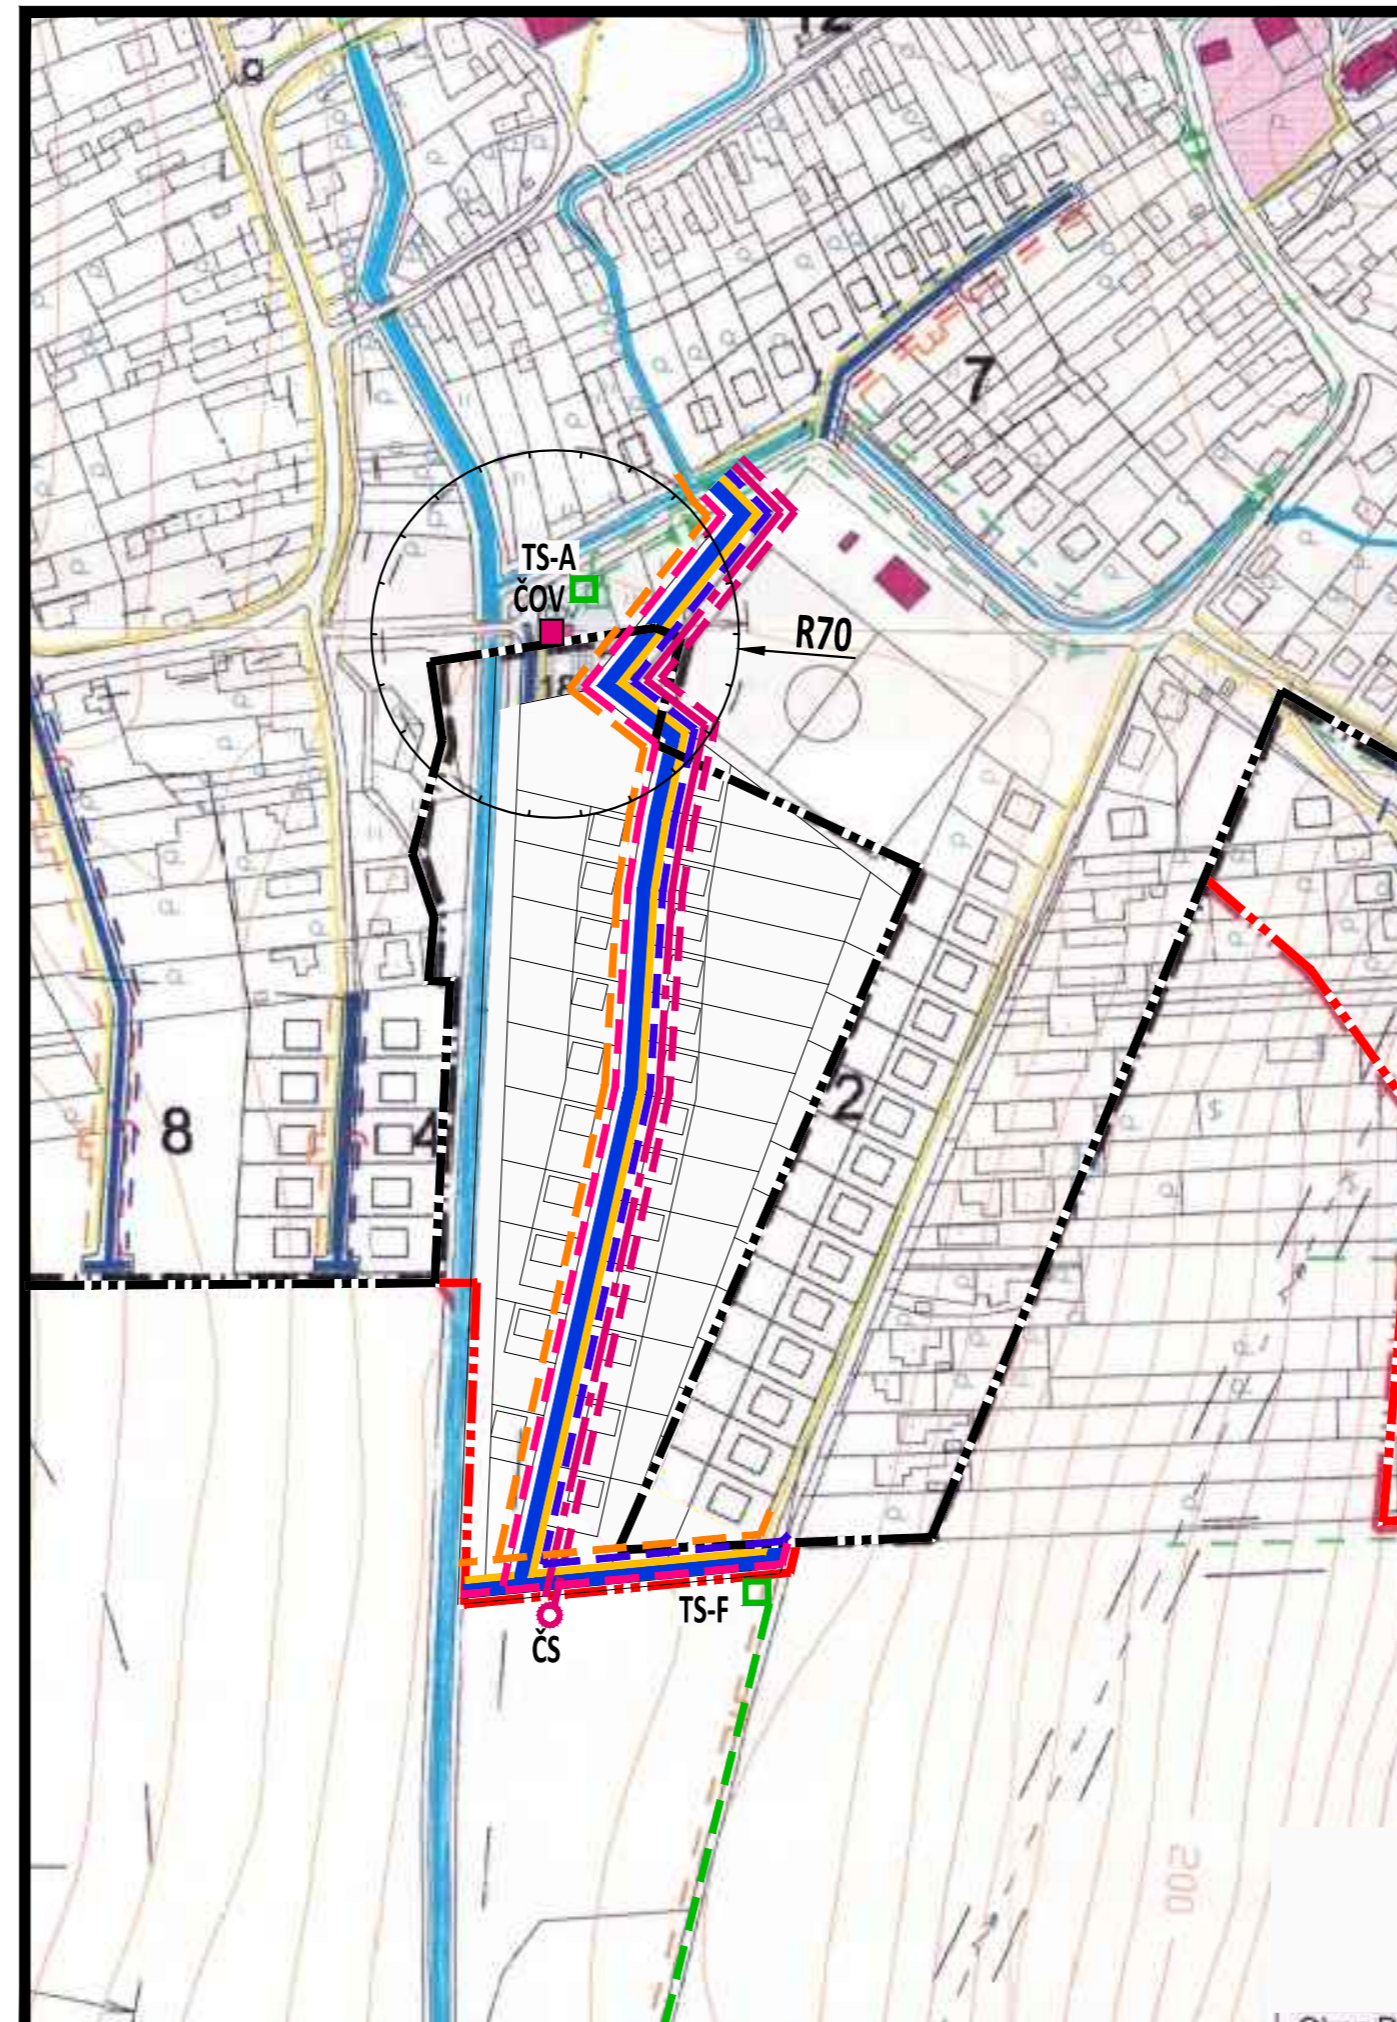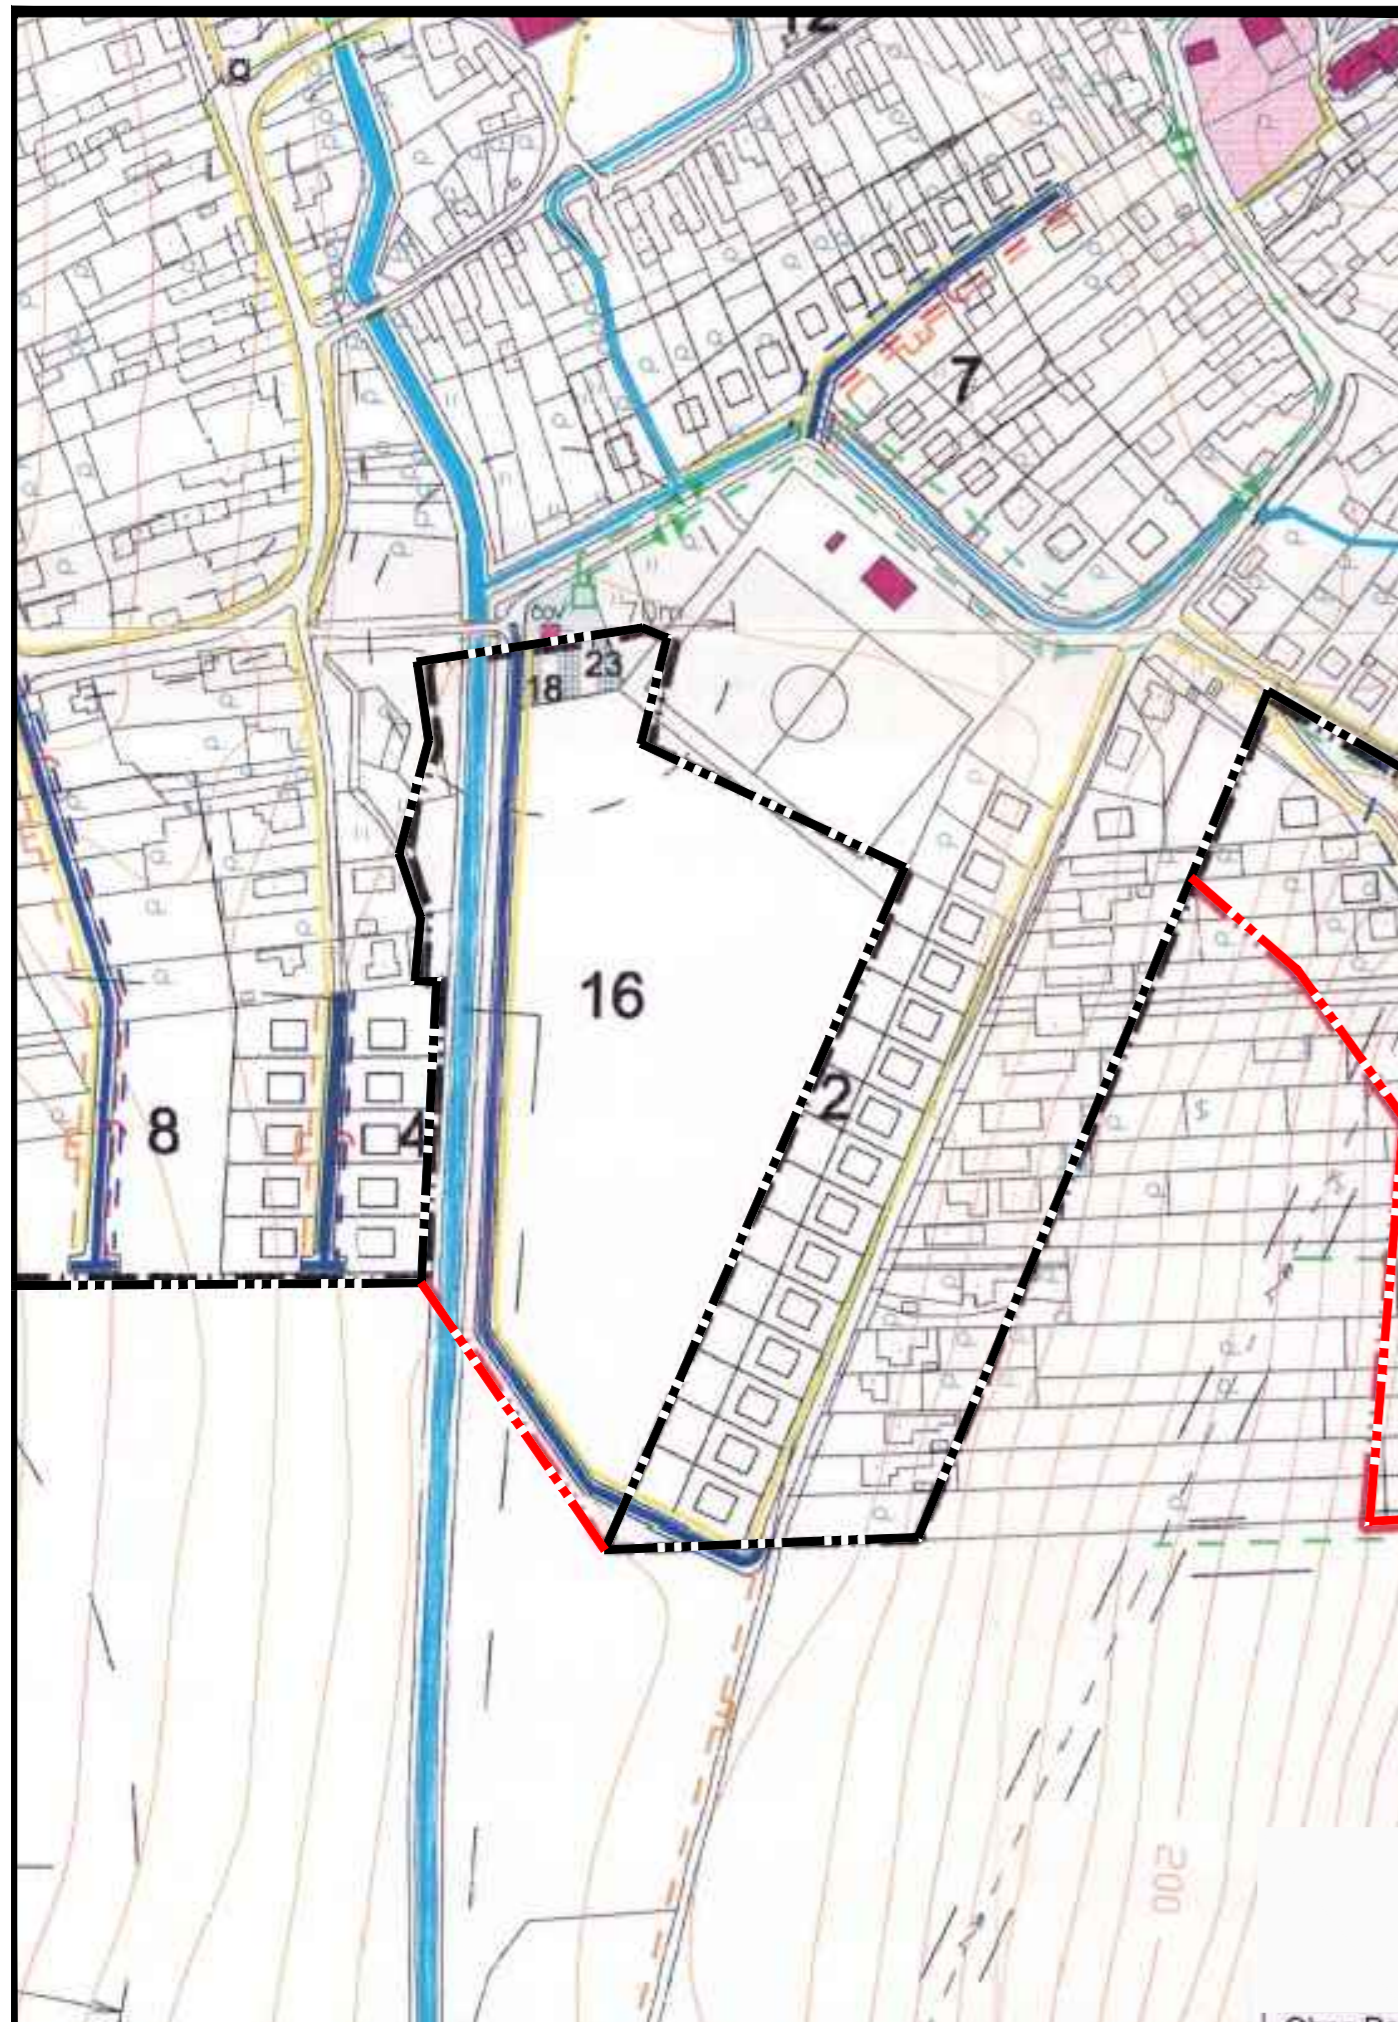

obec Pohranice, okres Nitra, Nitriansky kraj


ÚZEMNÝ PLÁN - ZMENY A DOPLNKY č. 2/2014 - NÁVRH

SCHÉMA ZÁVÄZNEJ ČÄSTI,
 VEREJNOPROSPESNÉ STAVBY

3a



MIERKA 1: 2 880

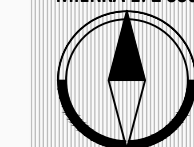

NOVEMBER 2014

OBSTARÁVATEĽ:
 ZHOTOVITEĽ:
 ODBORNE SPÔSOBILÁ OSOBA NA OBSTARANIE ÚPD:

obec Pohranice, Bc. Ladislav Hajdu (starosta obce), 951 02 Pohranice, 0905 / 510 419, st.pohranice@mail.t-com.sk
 Ing. arch. Janka Privalincová, Azalková 11, 949 01 Nitra, 0905 116 554, jprivalincova@gmail.com
 Ing. arch. Gertrúda Čuboňová, registračné číslo 236