
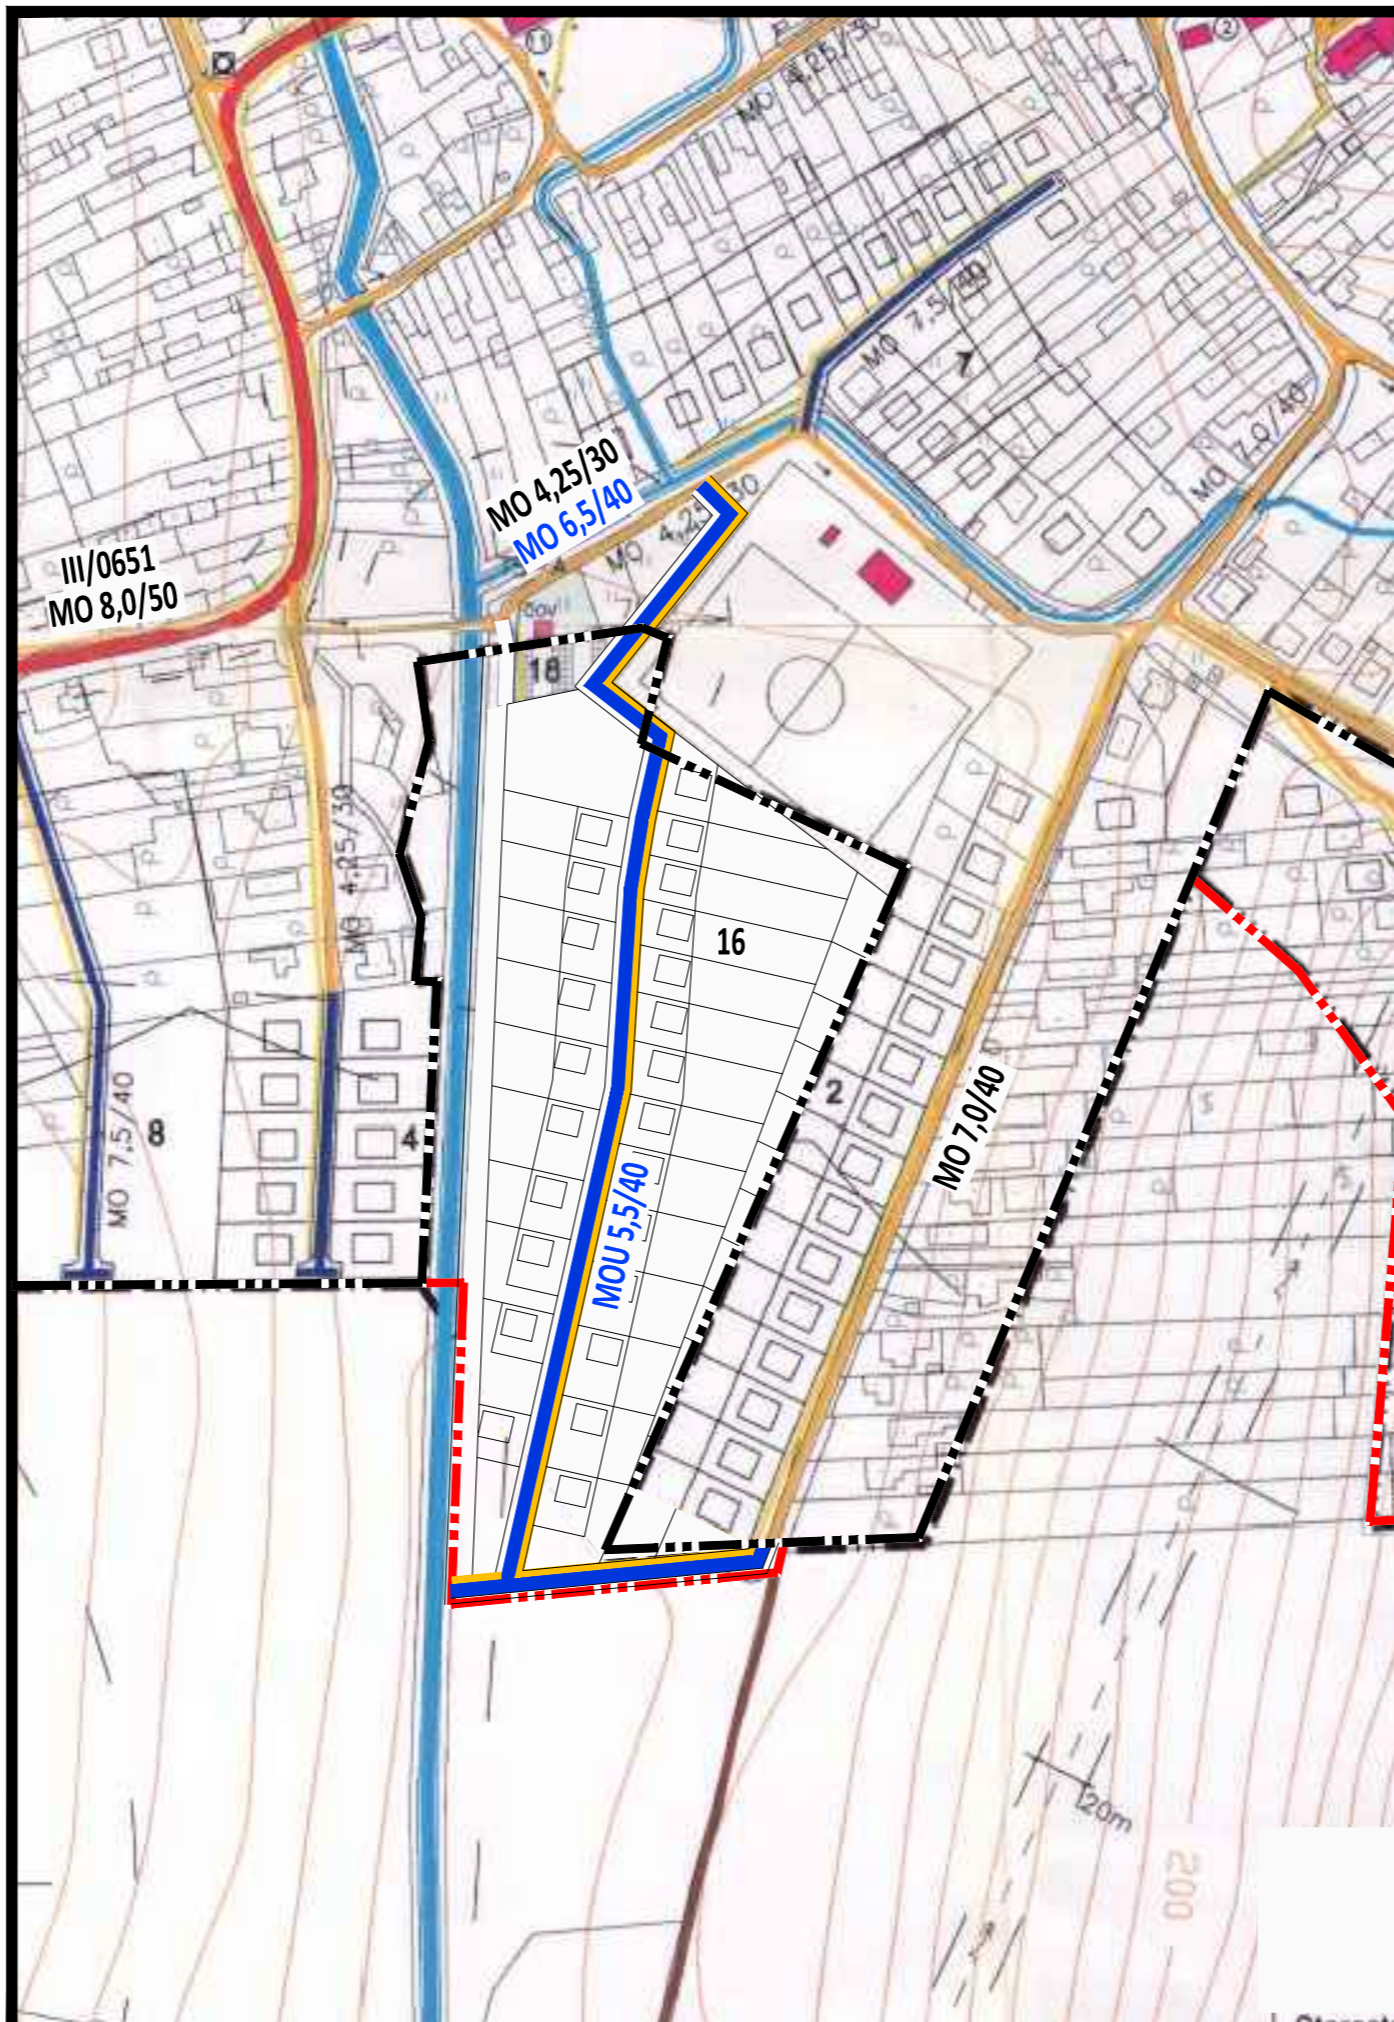


VYSVETLIVKY

-  ŠTÁTNA CESTA III.TR.
-  MIESTNE KOMUNIKÁCIE JEŠTUVJÚCE
-  KOMUNIKÁCIE ÚČELOVÉ – SPEVNEŇE
-  KOMUNIKÁCIE ÚČELOVÉ – NESPEVNEŇE
-  KOMUNIKÁCIE OSOBNÉHO ÚČELU
-  NAVRHOVANÉ MIESTNE KOMUNIKÁCIE
-  PEŠIE CHODNÍKY
-  ZÁSTAVKY SAD+PLOCHY AUT.DOPRAVY
-  IZOCHROMA DOSTUPNOSTI AUT.ZÁSTAVOK
-  OCHRANNÉ PÁSMA
-  IZOFÓNY HLUKU dB/A
-  JEDNOSMERNÁ KOMUNIKÁCIA
-  VODNÉ TOKY A PLOCHY
-  VÝROBNÉ AKTIVITY
-  OBJEKTY OBČIANSKEJ VYBAVENOSTI

stav	návrh	
		MIESTNE KOMUNIKÁCIE
		PEŠIE CHODNÍKY
MO	MOU	KATEGÓRIE KOMUNIKÁCIÍ

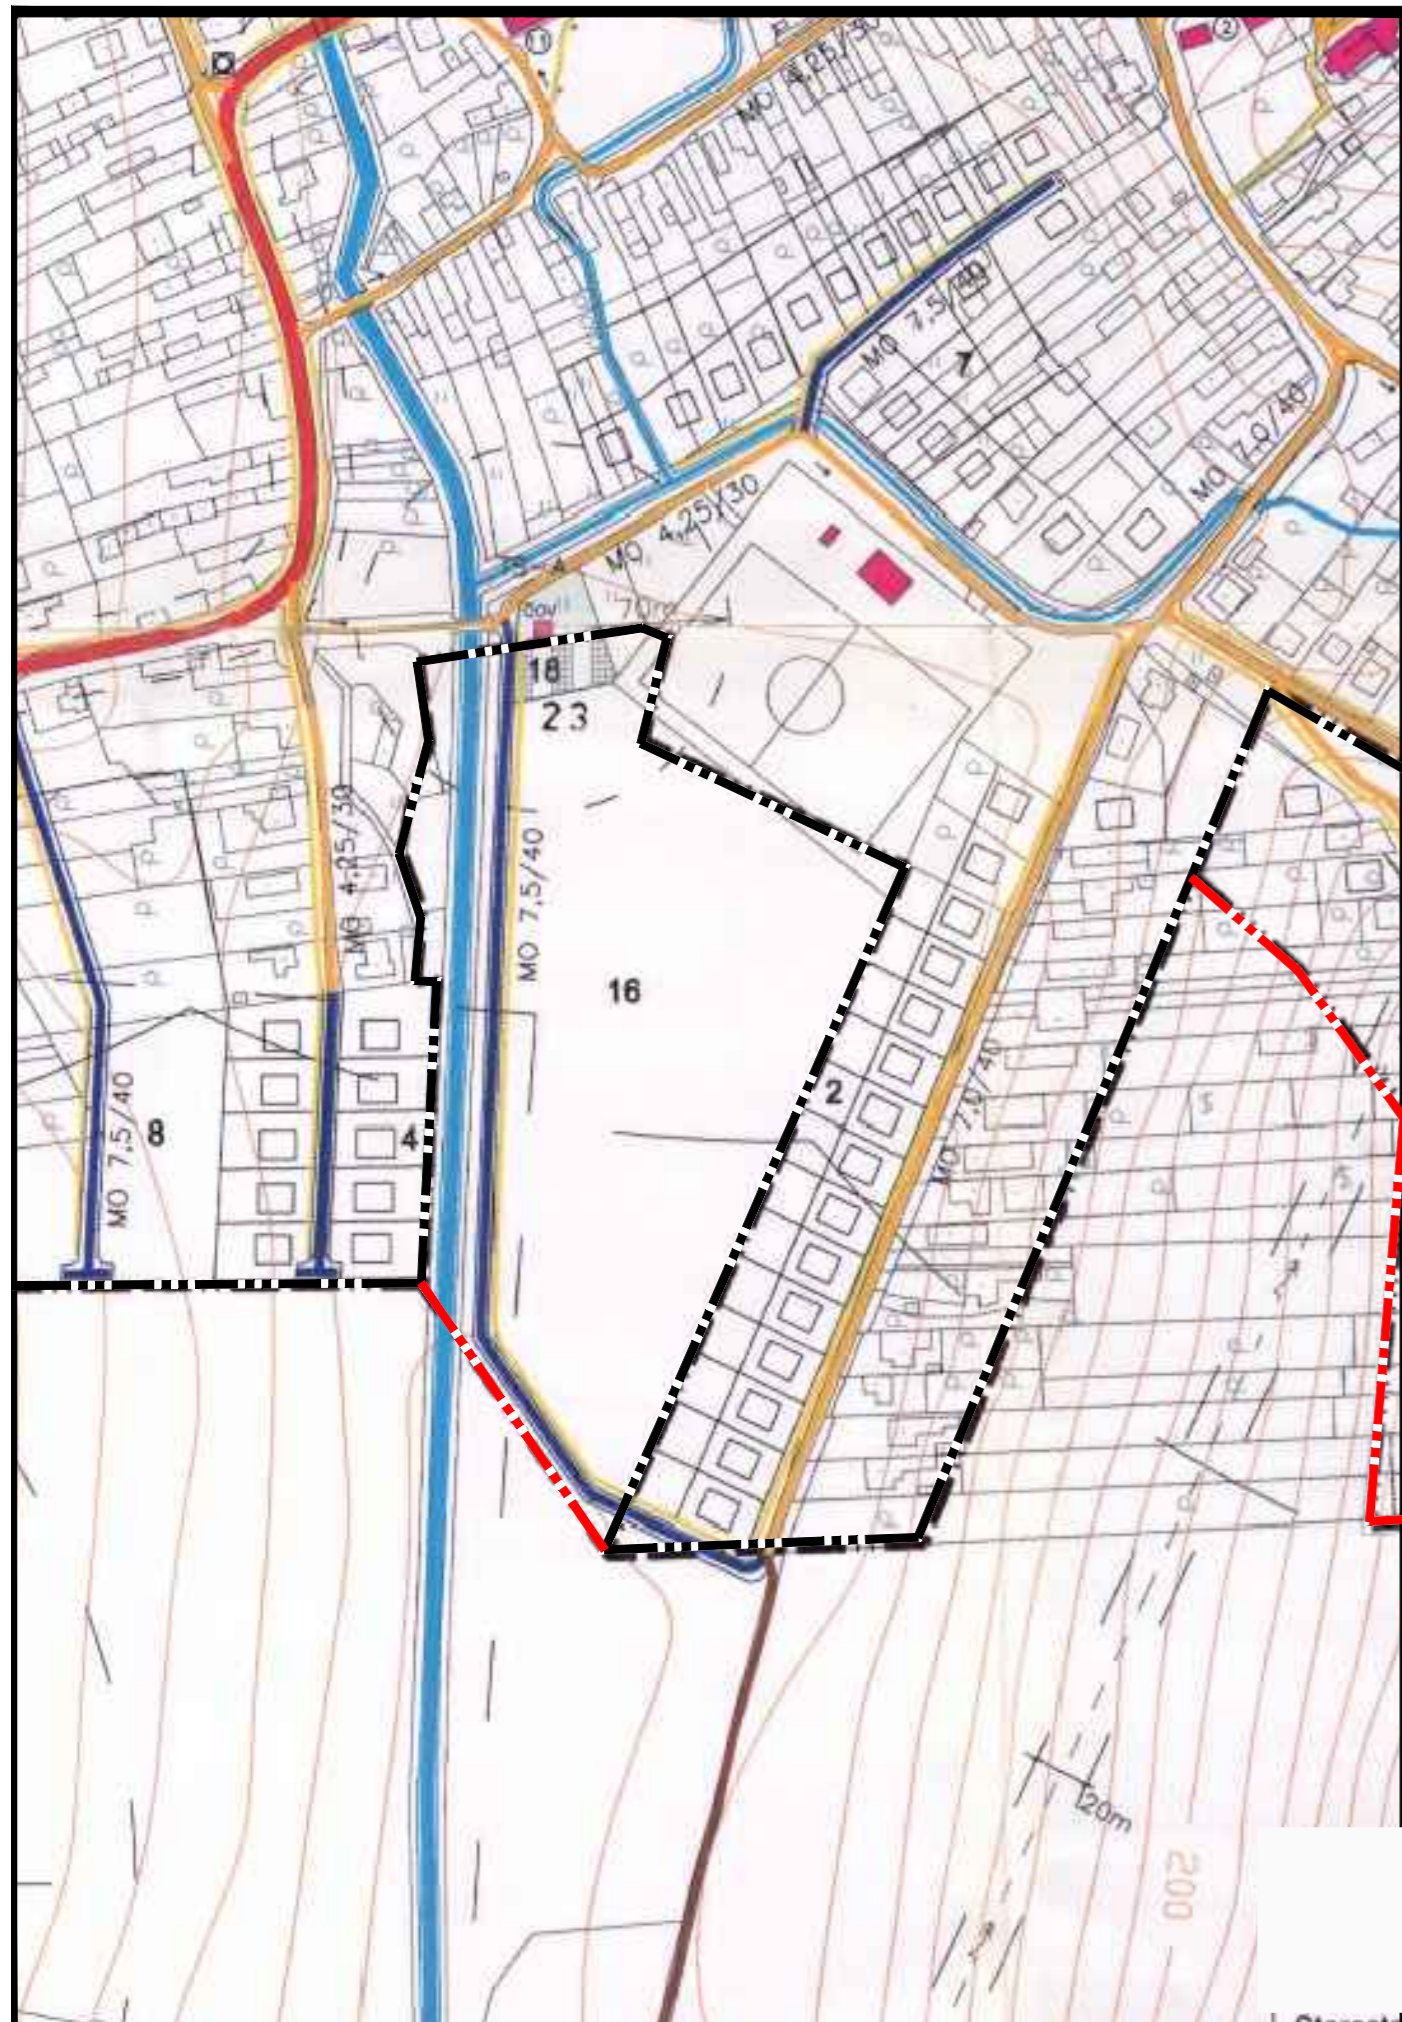

obec Pohranice, okres Nitra, Nitriansky kraj

ÚZEMNÝ PLÁN - ZMENY A DOPLNKY č. 2/2014 - NÁVRH

VÝKRES RIEŠENIA
 VEREJNÉHO DOPRAVNÉHO VYBAVENIA

4



MIERKA 1: 2 880



NOVEMBER 2014

OBSTARÁVATEĽ:
 ZHOTOVITEĽ:
 ODBORNE SPÔSOBILÁ OSOBA NA OBSTARANIE ÚPD:

obec Pohranice, Bc. Ladislav Hajdu (starosta obce), 951 02 Pohranice, 0905 / 510 419, st.pohranice@mail.t-com.sk
 Ing. arch. Janka Privalincová, Azalková 11, 949 01 Nitra, 0905 116 554, jprivalincova@gmail.com
 Ing. arch. Gertrúda Čuboňová, registračné číslo 236