
















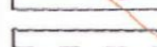



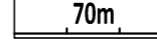







VYSVETLIVKY

-  JESTVUJÚCI VODOVOD
-  NÁVRH ROZŠÍRENIA VODOVODU
-  VÝHLADOVÉ ROZŠÍRENIE VODOVODU
-  JESTVUJÚCA GRAVITAČNÁ KANALIZÁCIA PVC DN300
-  JESTVUJÚCA TLAKOVÁ KANALIZÁCIA
-  VYPROJEKTOVANÁ KANALIZÁCIA
-  ROZŠÍRENIE GRAV.KANALIZÁCIE VÝHLAD DO R.2025
-  ROZŠÍRENIE GRAV.KANALIZÁCIE VÝHLAD PO R.2025
-  ROZŠÍRENIE TLAK.KANALIZÁCIE PO R.2025
-  OCHRANNÉ PÁSMA
-  VODNÉ TOKY A PLOCHY
-  VÝROBNÉ AKTIVITY
-  OBJEKTY OBČIANSKEJ VYBAVENOSTI

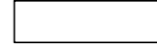- |  |   |                          |
|--|---|--------------------------|
| stav   | návrh   |                          |
|       |    | VODOVOD                  |
|       |    | KANALIZÁCIA GRAVITAČNÁ   |
|       |    | KANALIZÁCIA TLAKOVÁ      |
| ČOV   |    | ČISTIAREŇ ODPADOVÝCH VÔD |
|      |   | ČOV - ochranné pásmo     |
| ČS  |  | ČERPACIA STANICA         |

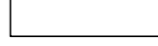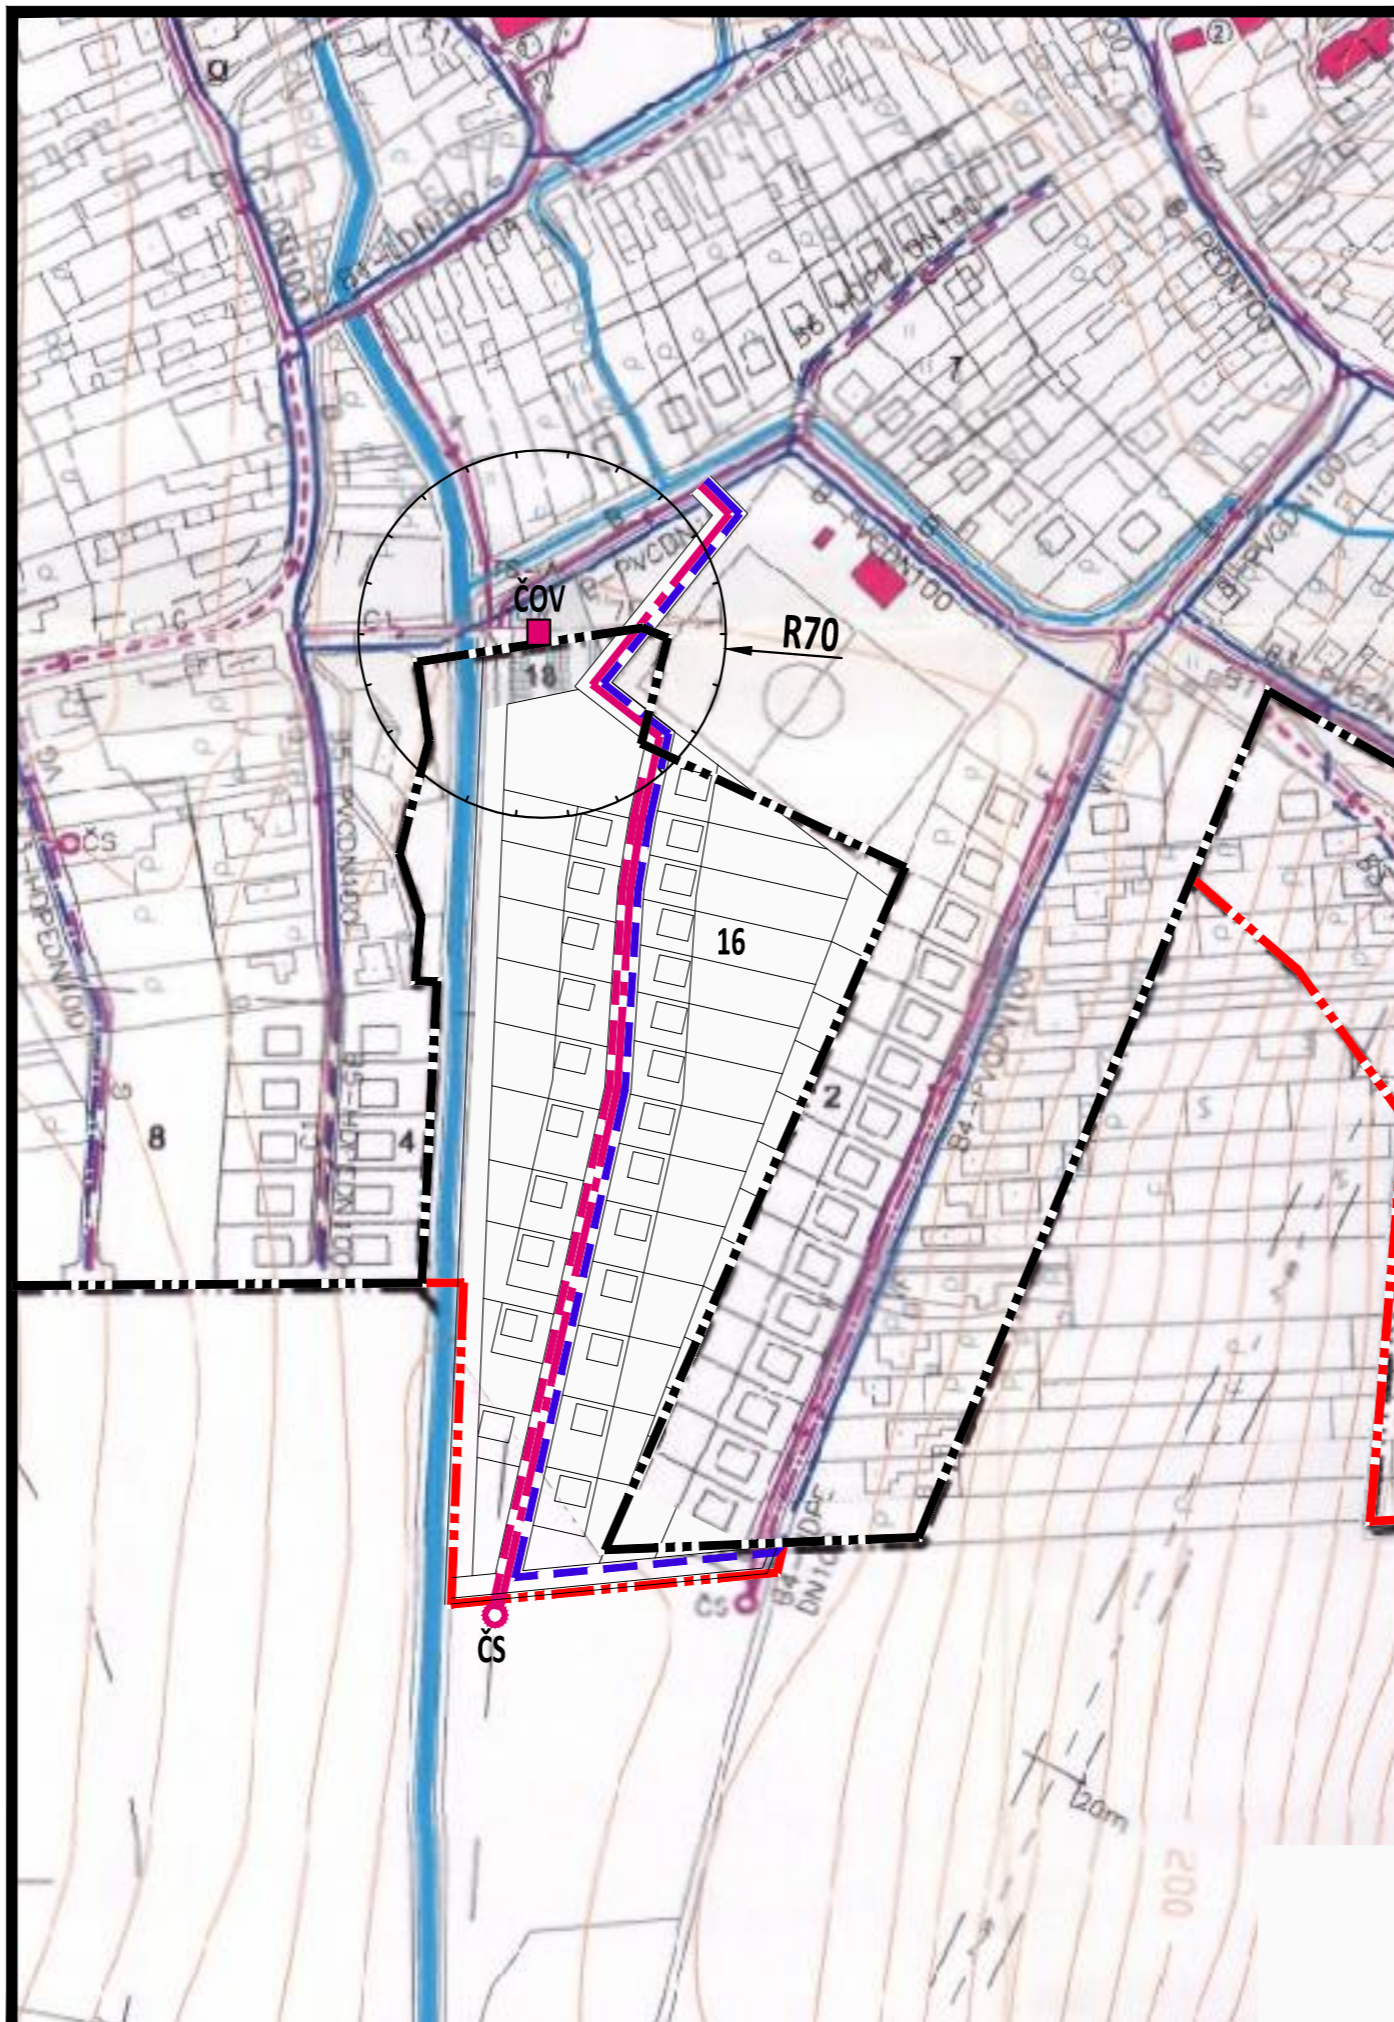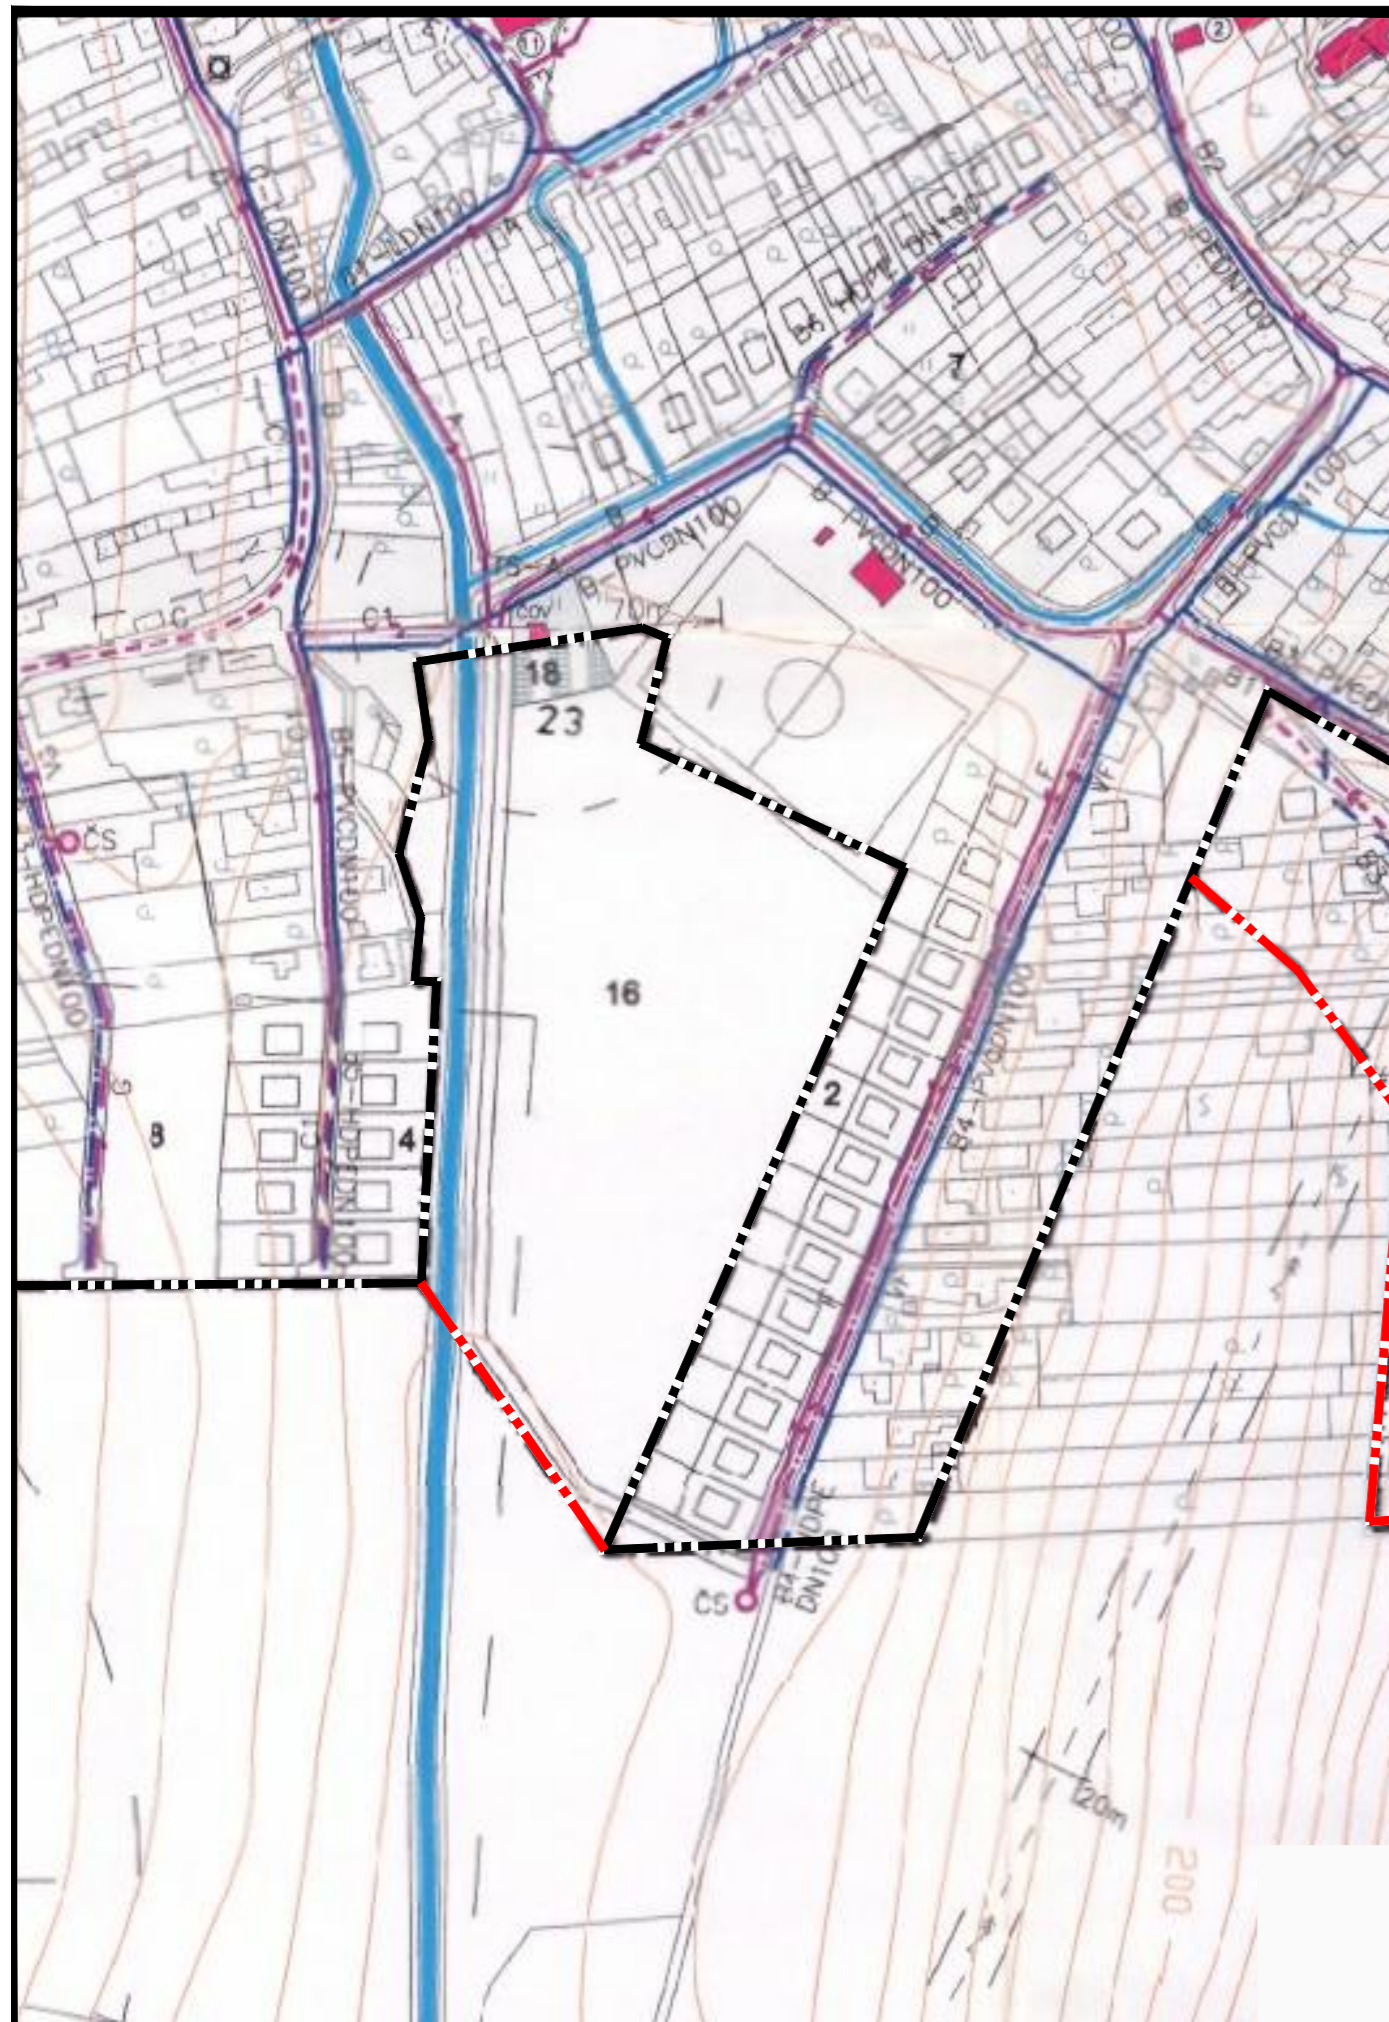

obec Pohranice, okres Nitra, Nitriansky kraj

ÚZEMNÝ PLÁN - ZMENY A DOPLNKY č. 2/2014 - NÁVRH

VÝKRES RIEŠENIA  
 VEREJNÉHO TECHNICKÉHO VYBAVENIA  
 NÁVRH KONCEPCIE RIEŠENIA  
 VODNÉHO HOSPODÁRSTVA A JEHO ZARIADENÍ

5

